


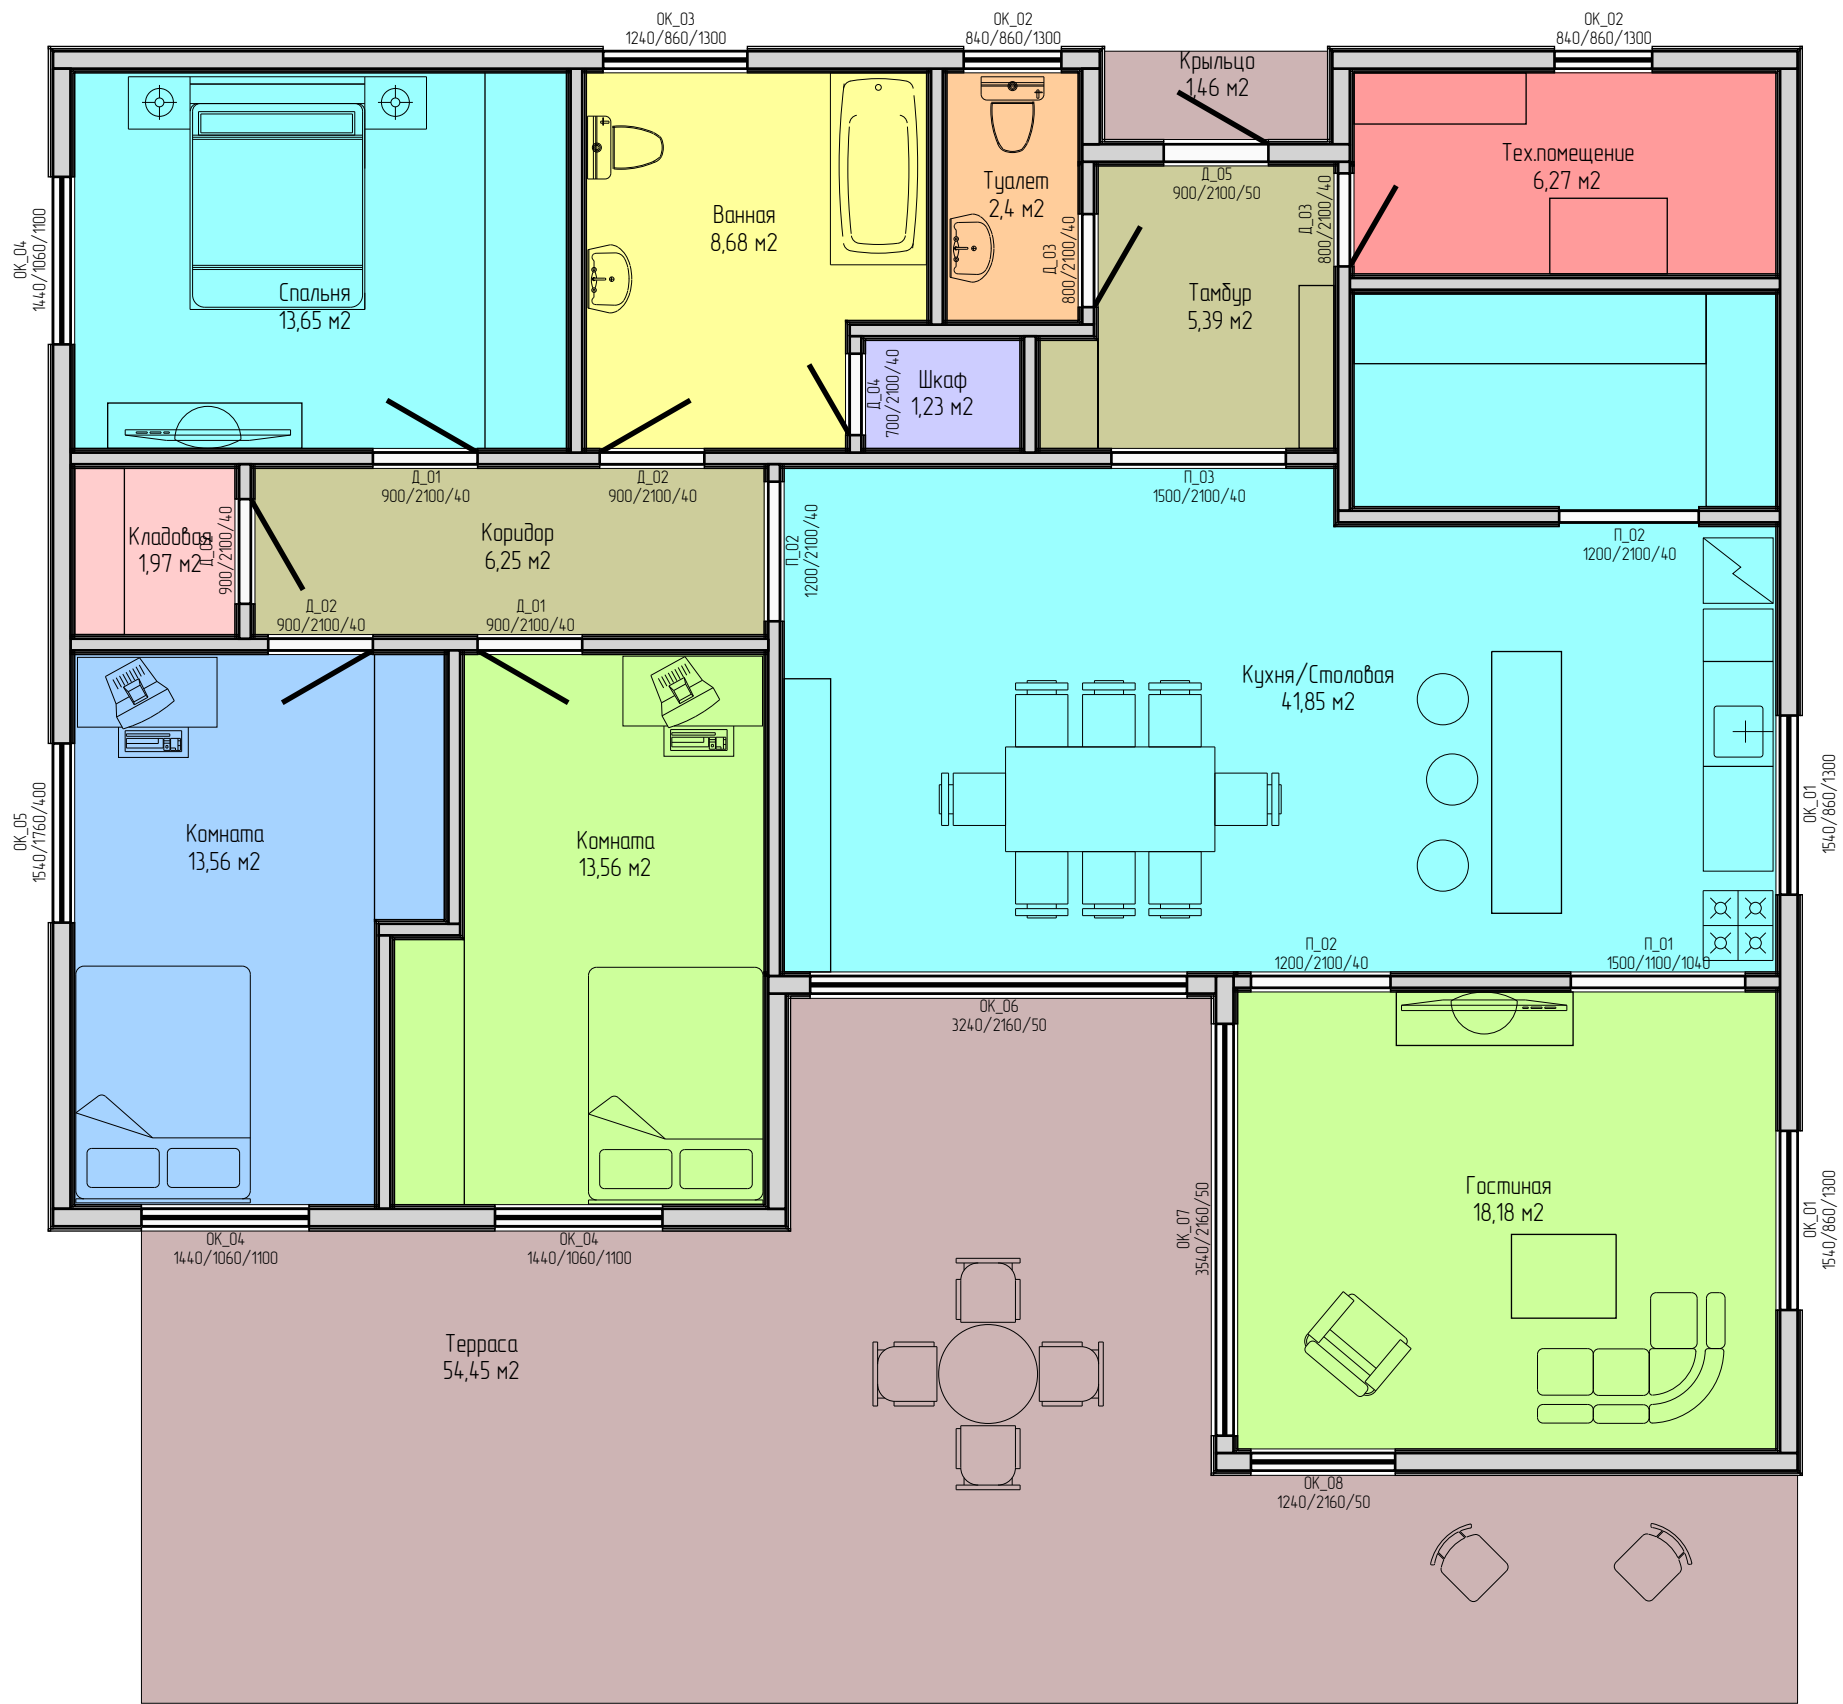

Помещения			
N	Название	Площадь	Периметр
1.	Комната	13,56 м2	15,81 м
2.	Комната	13,56 м2	15,81 м
3.	Коридор	6,25 м2	11,61 м
4.	Терраса	54,45 м2	40,6 м
5.	Спальня	13,65 м2	14,91 м
6.	Кладовая	1,97 м2	5,61 м
7.	Ванная	8,68 м2	12,31 м
8.	Туалет	2,4 м2	6,51 м
9.	Тех.помещение	6,27 м2	10,71 м
10.	Тамбур	5,39 м2	9,91 м
11.	Кухня/Столовая	4,185 м2	34,57 м
12.	Гостиная	18,18 м2	17,11 м
13.	Крыльцо	1,46 м2	5,35 м
14.	Шкаф	1,23 м2	4,51 м
Итого:		188,9 м2	205,33 м

Изм	Лист	№ докум	Подпись	Дата			
Разраб							Стадия
Проб							Лист
Т.контр							1
							1
Н.контр					Стены – Эскиз		
Утв							