


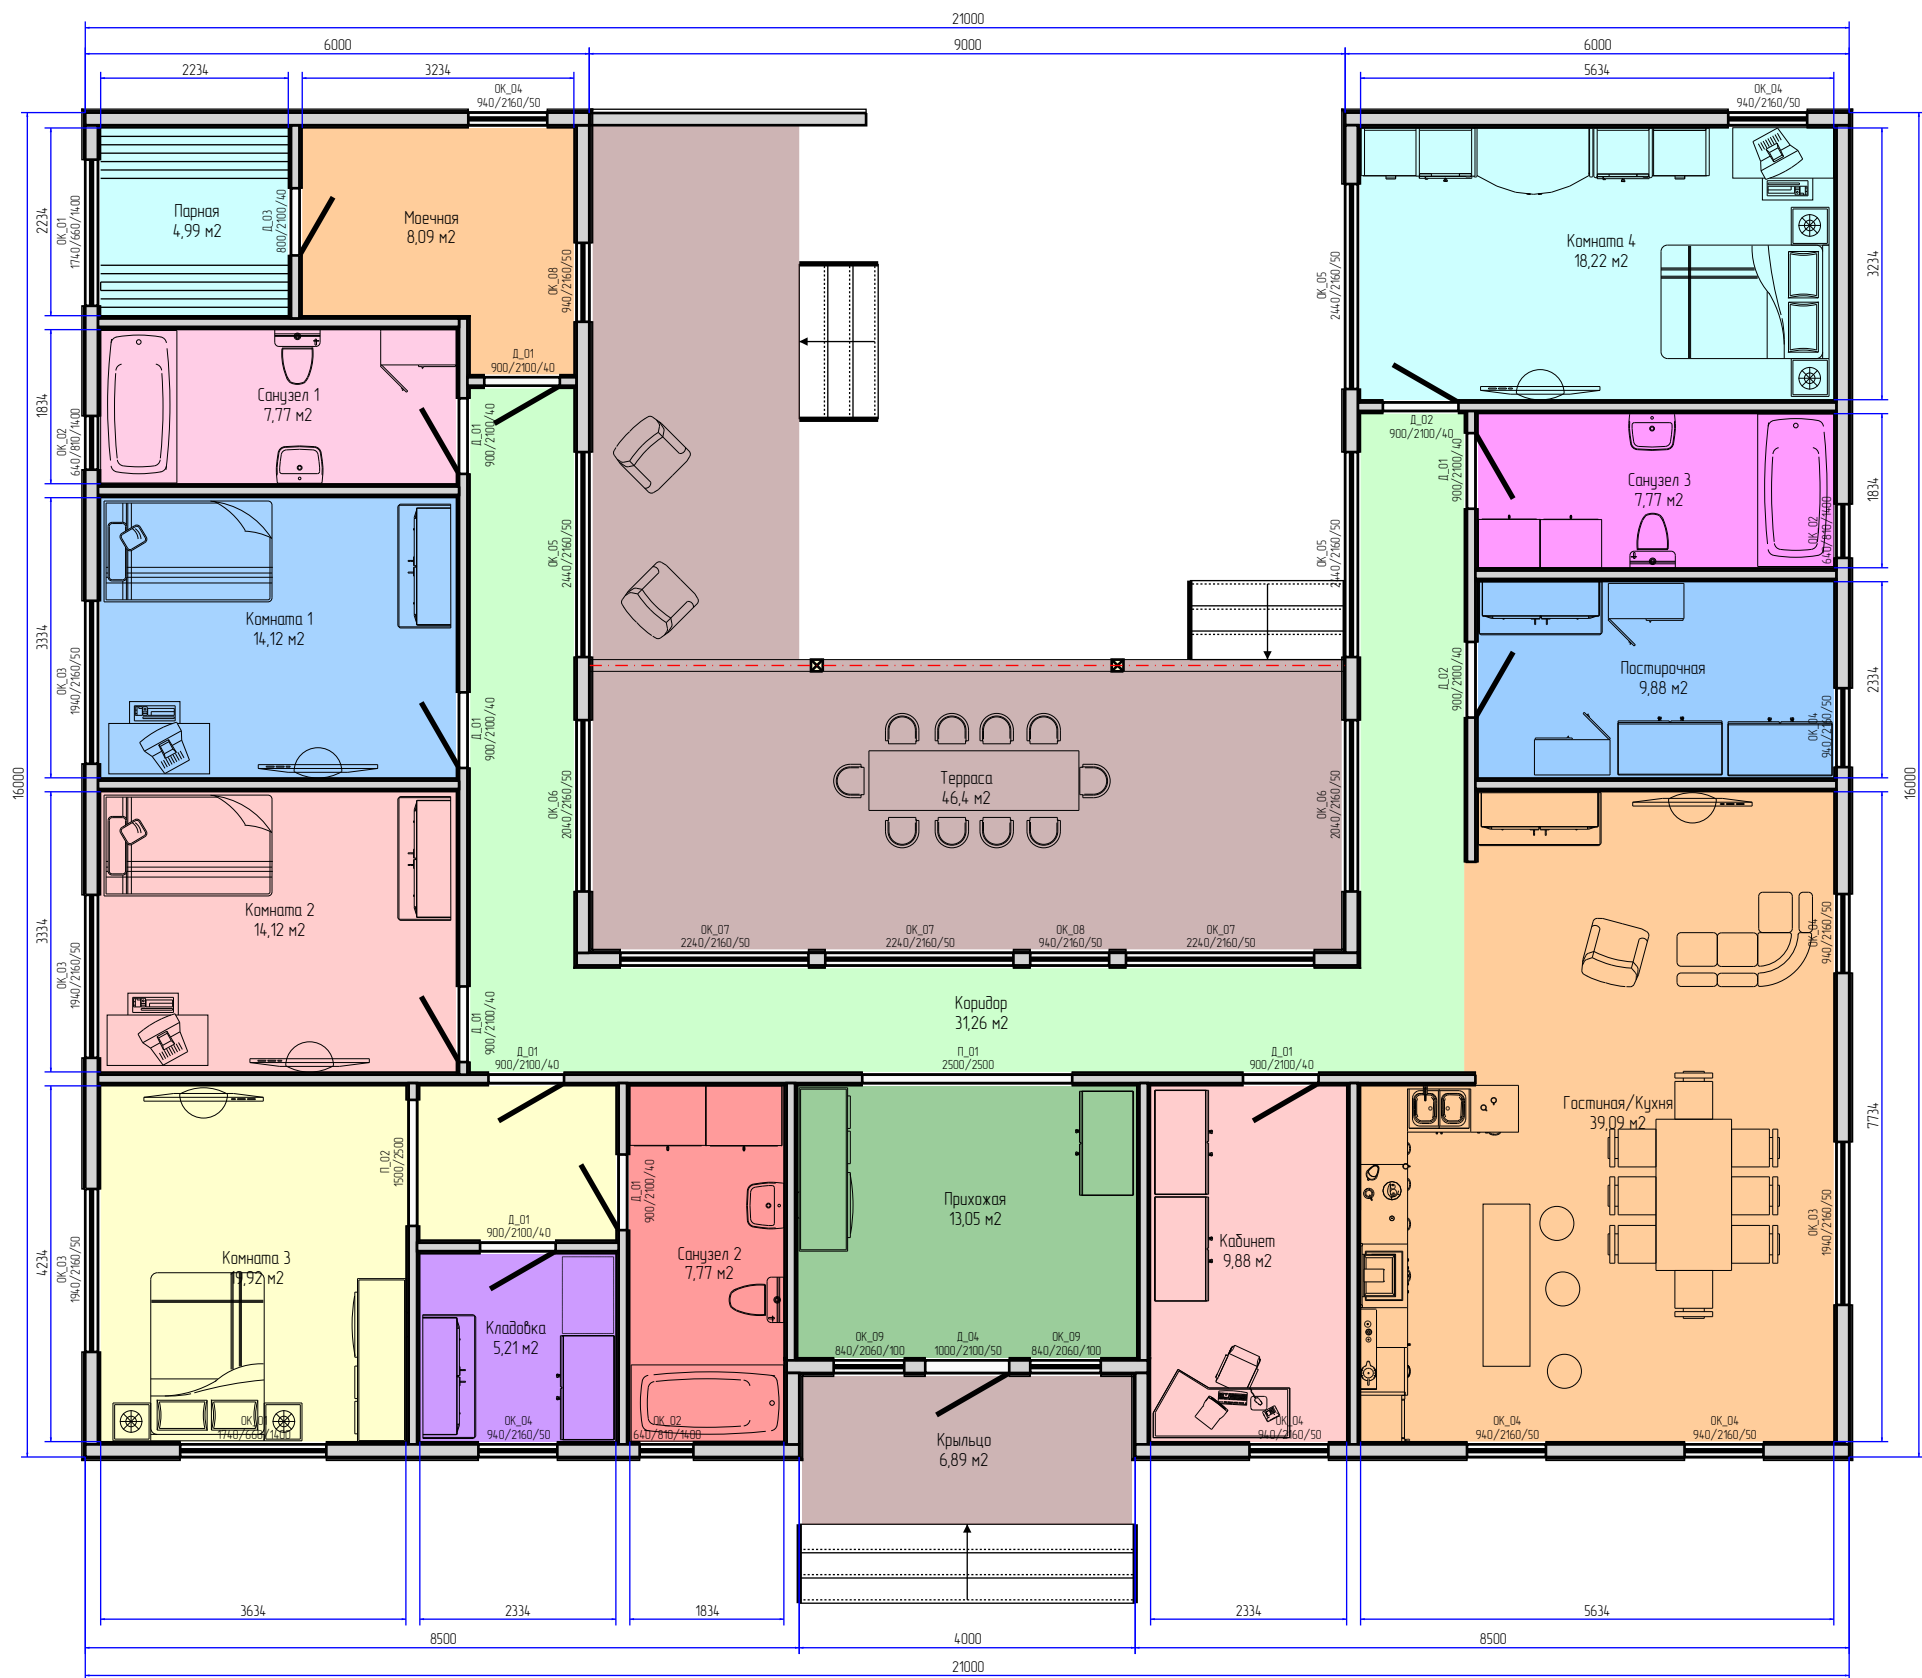

Помещения		
N	Название	Площадь
1	Комната 1	14,12 м²
2	Комната 2	14,12 м²
3	Комната 3	19,92 м²
4	Санузел 1	7,77 м²
5	Санузел 2	7,77 м²
6	Коридор	31,26 м²
7	Крыльцо	6,89 м²
8	Терраса	46,4 м²
9	Прихожая	13,05 м²
10	Кладовка	5,21 м²
11	Парная	4,99 м²
12	Моечная	8,09 м²
13	Комната 4	18,22 м²
14	Санузел 3	7,77 м²
15	Постирочная	9,88 м²
16	Кабинет	9,88 м²
17	Гостиная/Кухня	39,09 м²
Итого:		264,43 м²

Изм	Лист	№ докум	Подпись	Дата					
Разраб								Стадия	Лист
Проб									1
Т.контр									18
Н.контр								Стены - Эскиз	
Утв									