


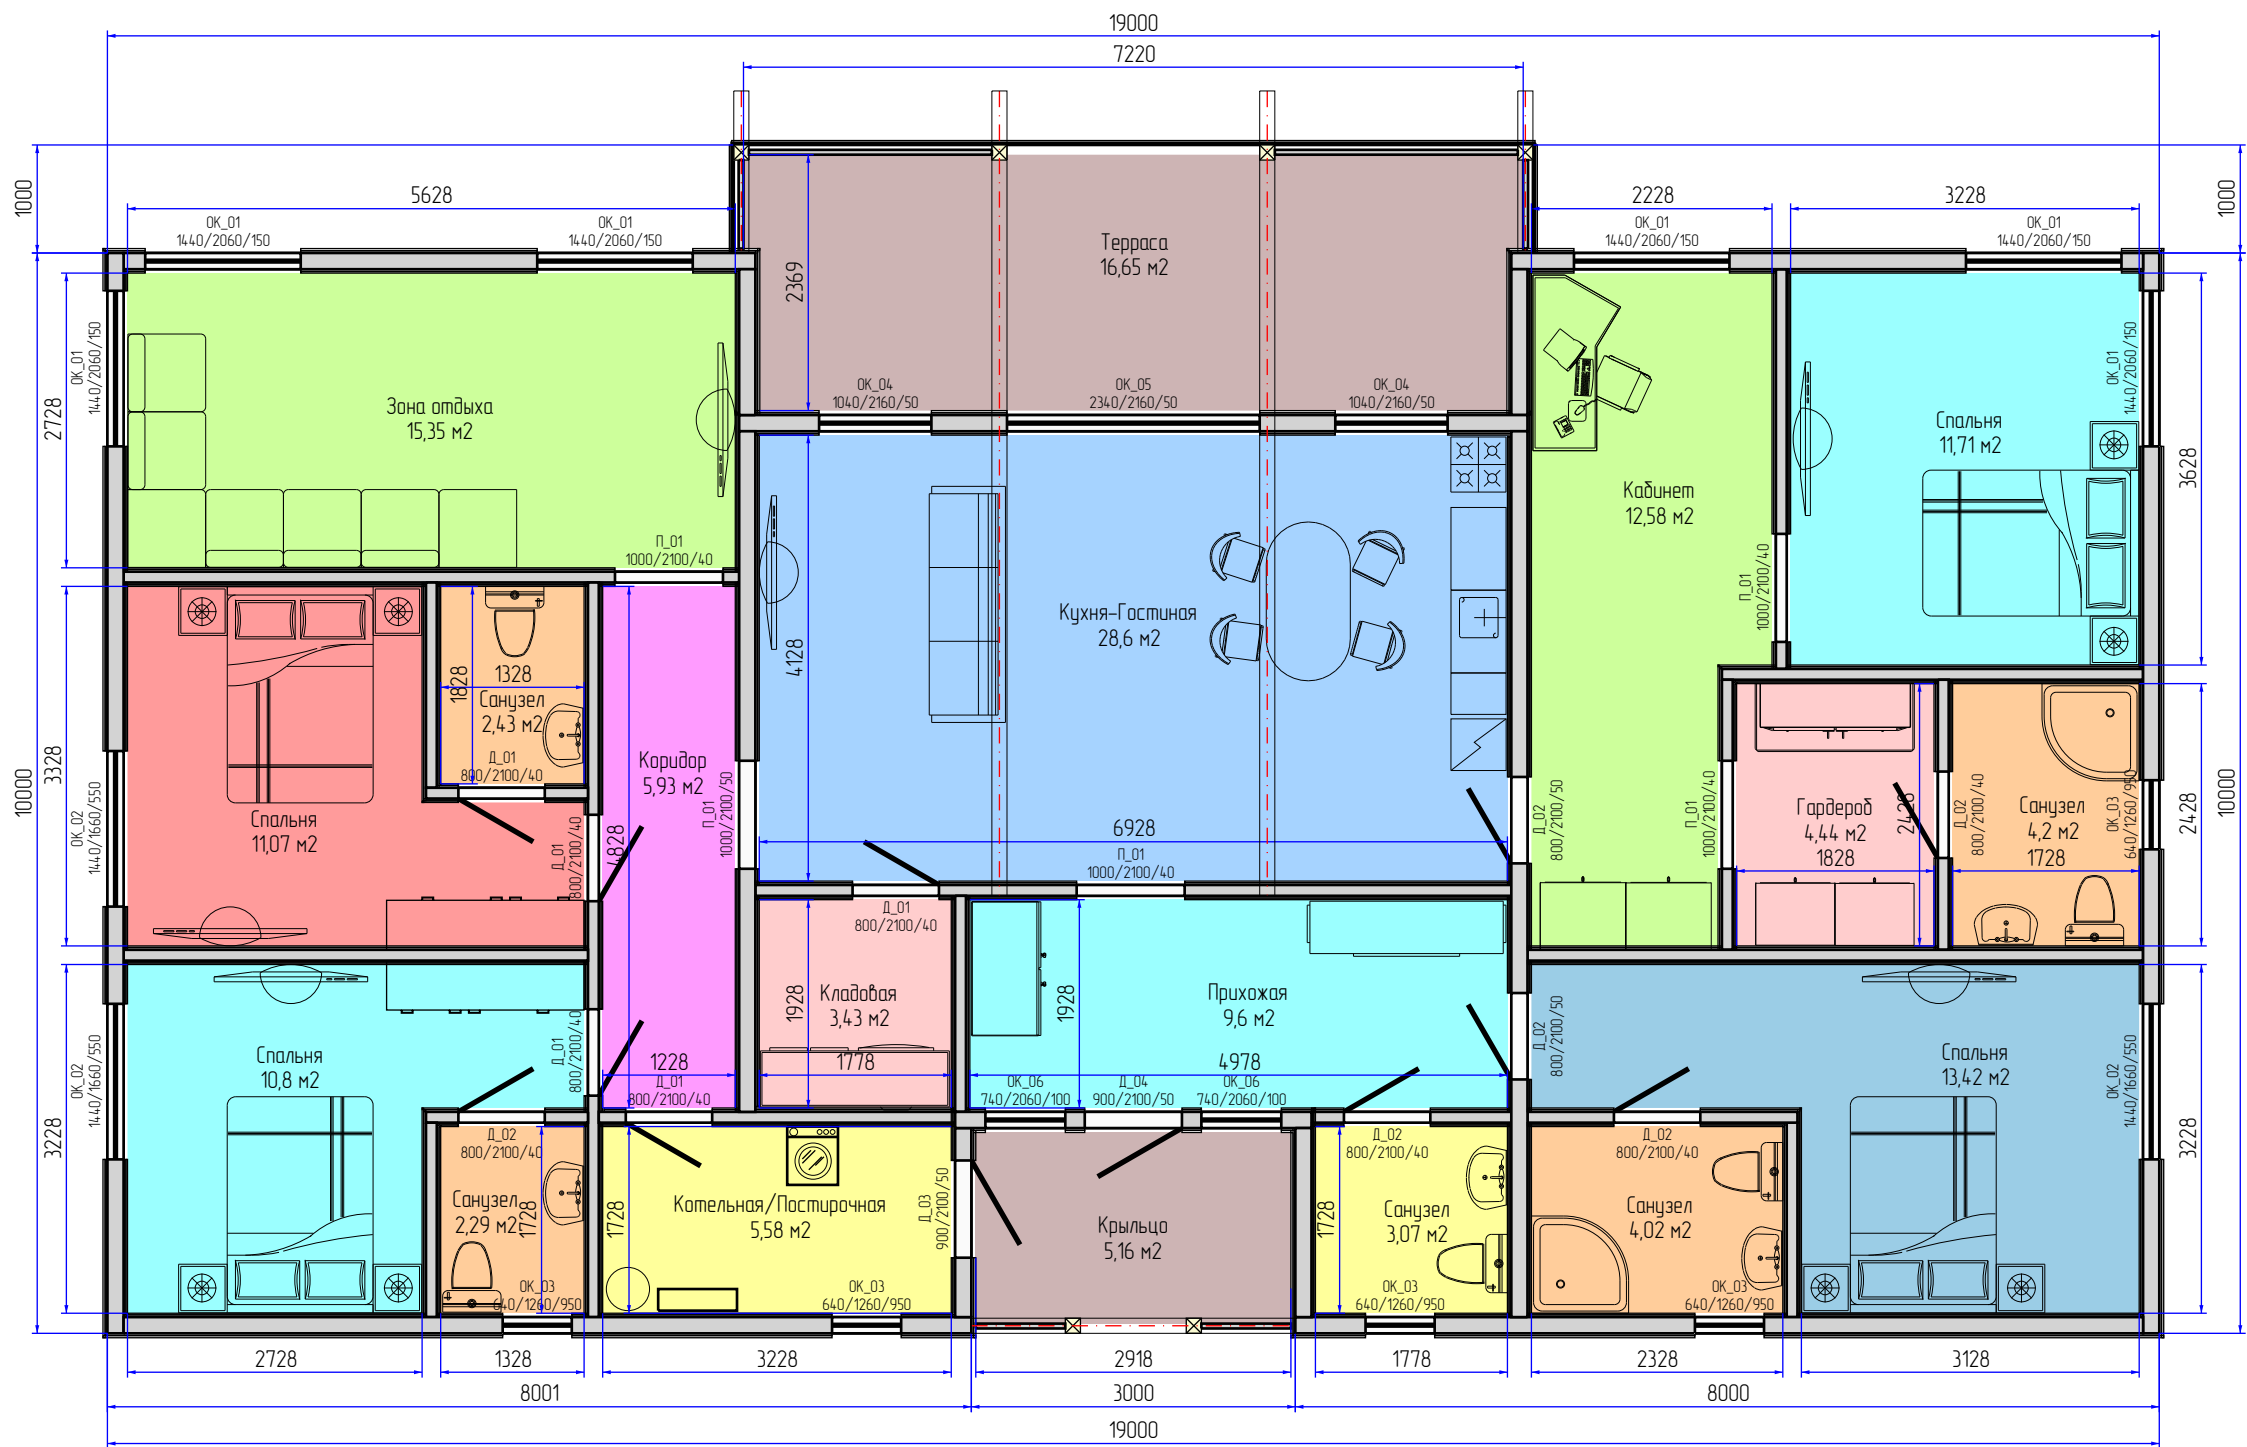

| Помещения |                       |                       |          |
|-----------|-----------------------|-----------------------|----------|
| N         | Название              | Площадь               | Периметр |
| 1.        | Кухня-Гостиная        | 28,6 м <sup>2</sup>   | 22,11 м  |
| 2.        | Терраса               | 16,65 м <sup>2</sup>  | 19,18 м  |
| 3.        | Крыльцо               | 5,16 м <sup>2</sup>   | 9,37 м   |
| 4.        | Зона отдыха           | 15,35 м <sup>2</sup>  | 16,71 м  |
| 5.        | Прихожая              | 9,6 м <sup>2</sup>    | 13,81 м  |
| 6.        | Котельная/Постирочная | 5,58 м <sup>2</sup>   | 9,91 м   |
| 7.        | Санузел               | 2,43 м <sup>2</sup>   | 6,31 м   |
| 8.        | Санузел               | 2,29 м <sup>2</sup>   | 6,11 м   |
| 9.        | Санузел               | 3,07 м <sup>2</sup>   | 7,01 м   |
| 10.       | Санузел               | 4,02 м <sup>2</sup>   | 8,11 м   |
| 11.       | Санузел               | 4,2 м <sup>2</sup>    | 8,31 м   |
| 12.       | Спальня               | 11,07 м <sup>2</sup>  | 15,11 м  |
| 13.       | Спальня               | 10,8 м <sup>2</sup>   | 14,91 м  |
| 14.       | Спальня               | 13,42 м <sup>2</sup>  | 17,71 м  |
| 15.       | Спальня               | 11,71 м <sup>2</sup>  | 13,71 м  |
| 16.       | Кладовая              | 3,43 м <sup>2</sup>   | 7,41 м   |
| 17.       | Гардероб              | 4,44 м <sup>2</sup>   | 8,51 м   |
| 18.       | Кабинет               | 12,58 м <sup>2</sup>  | 16,91 м  |
| 19.       | Коридор               | 5,93 м <sup>2</sup>   | 12,11 м  |
| Итого:    |                       | 170,33 м <sup>2</sup> | 233,32 м |

|         |      |         |         |      |  |  |               |      |        |
|---------|------|---------|---------|------|--|--|---------------|------|--------|
|         |      |         |         |      |  |  |               |      |        |
|         |      |         |         |      |  |  |               |      |        |
|         |      |         |         |      |  |  |               |      |        |
| Изм     | Лист | № докум | Подпись | Дата |  |  |               |      |        |
| Разраб  |      |         |         |      |  |  | Стадия        | Лист | Листов |
| Проб    |      |         |         |      |  |  |               | 1    | 14     |
| Т.контр |      |         |         |      |  |  |               |      |        |
| Н.контр |      |         |         |      |  |  | Стены - Эскиз |      |        |
| Утв     |      |         |         |      |  |  |               |      |        |