


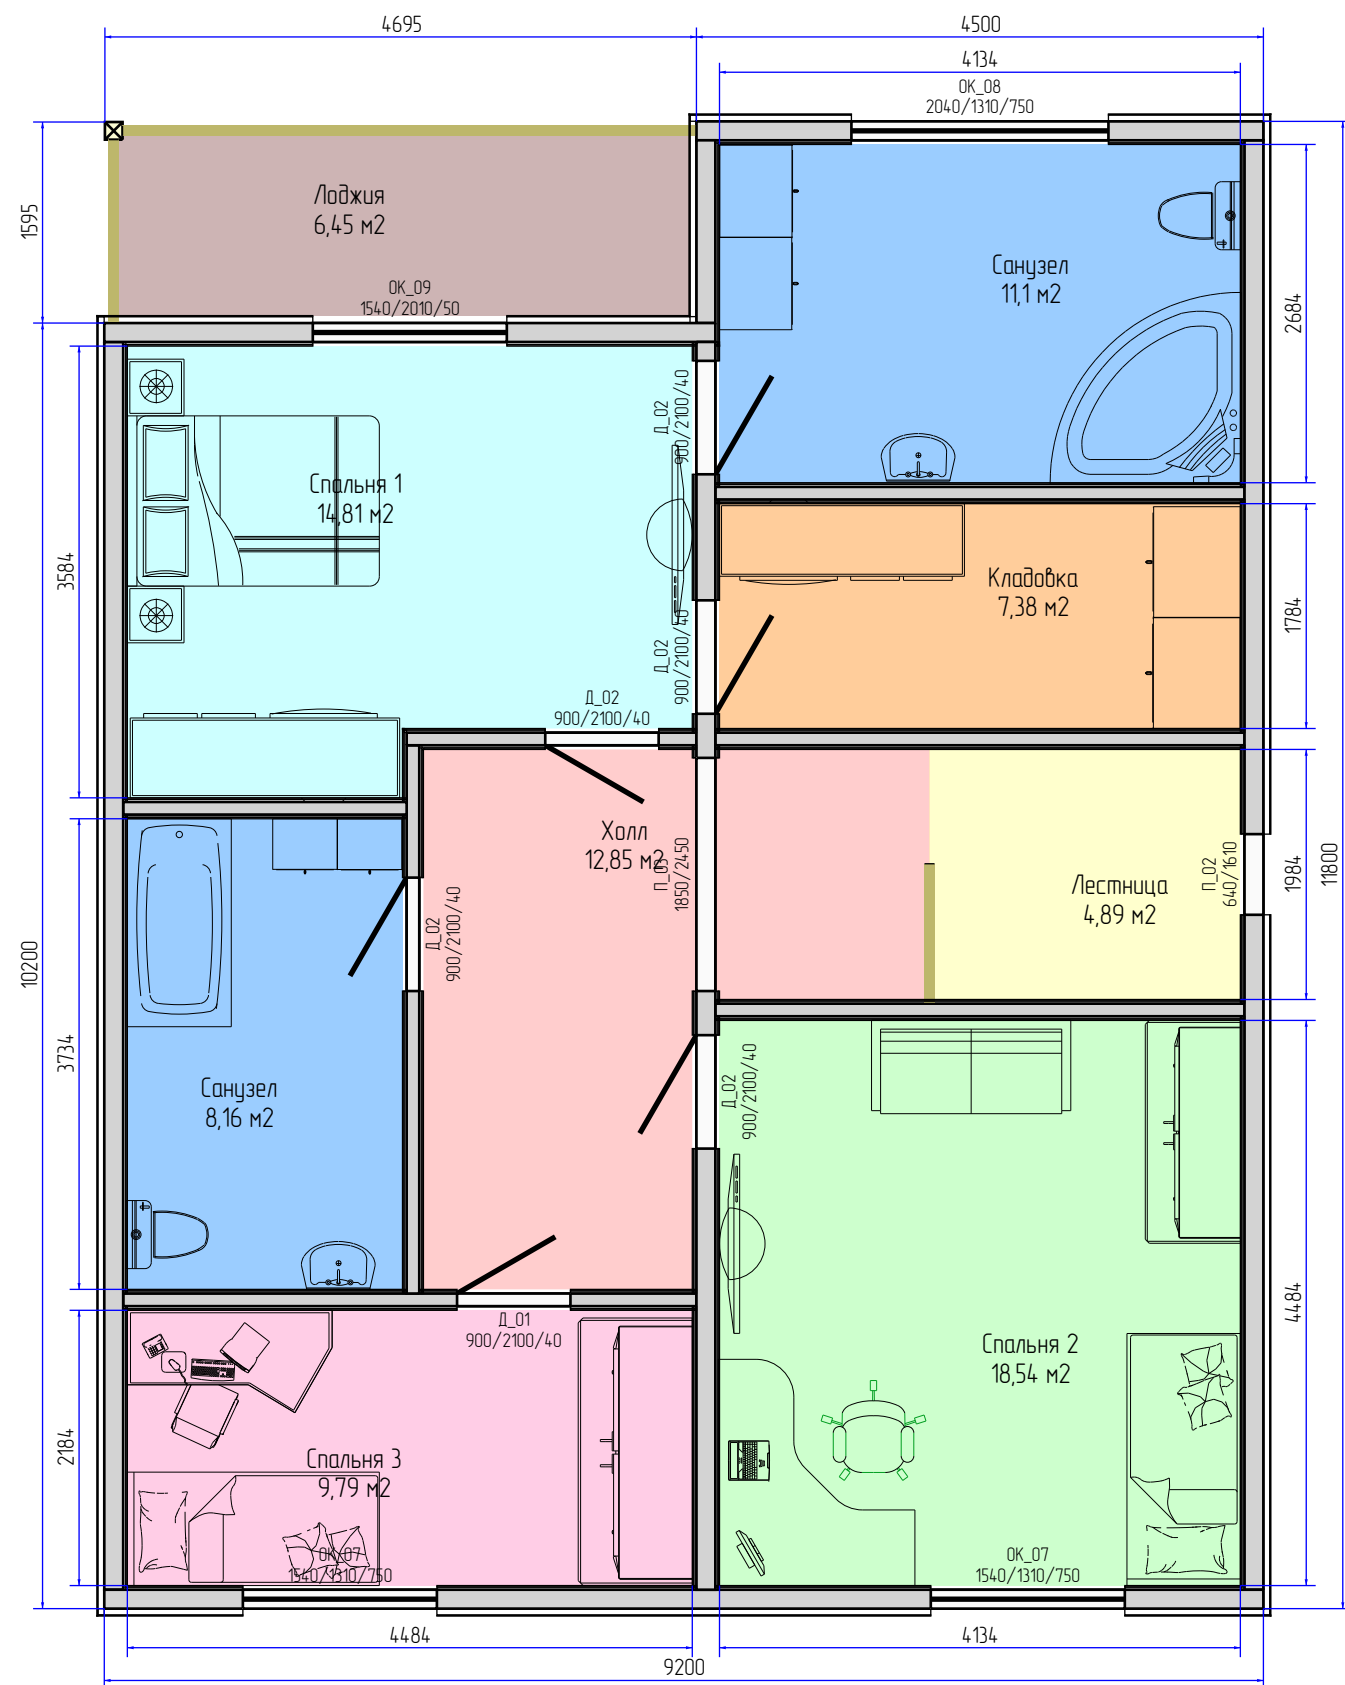

Помещения		
N	Название	Площадь
1.	Санузел	11,1 м2
2.	Лоджия	6,45 м2
3.	Лестница	4,89 м2
4.	Холл	12,85 м2
5.	Спальня 1	14,81 м2
6.	Спальня 2	18,54 м2
7.	Спальня 3	9,79 м2
8.	Санузел	8,16 м2
9.	Кладовка	7,38 м2
Итого:		93,97 м2

Периметр
13,64 м
11,9 м
8,9 м
16,87 м
16,14 м
17,24 м
13,34 м
11,84 м
11,84 м
121,71 м

Изм	Лист	№ докум	Подпись	Дата			
Разраб							Стадия
Проб							Лист
Т.контр							Листов
							2
							2
Н.контр					Стены 2 этаж – Эскиз		
Утв							