


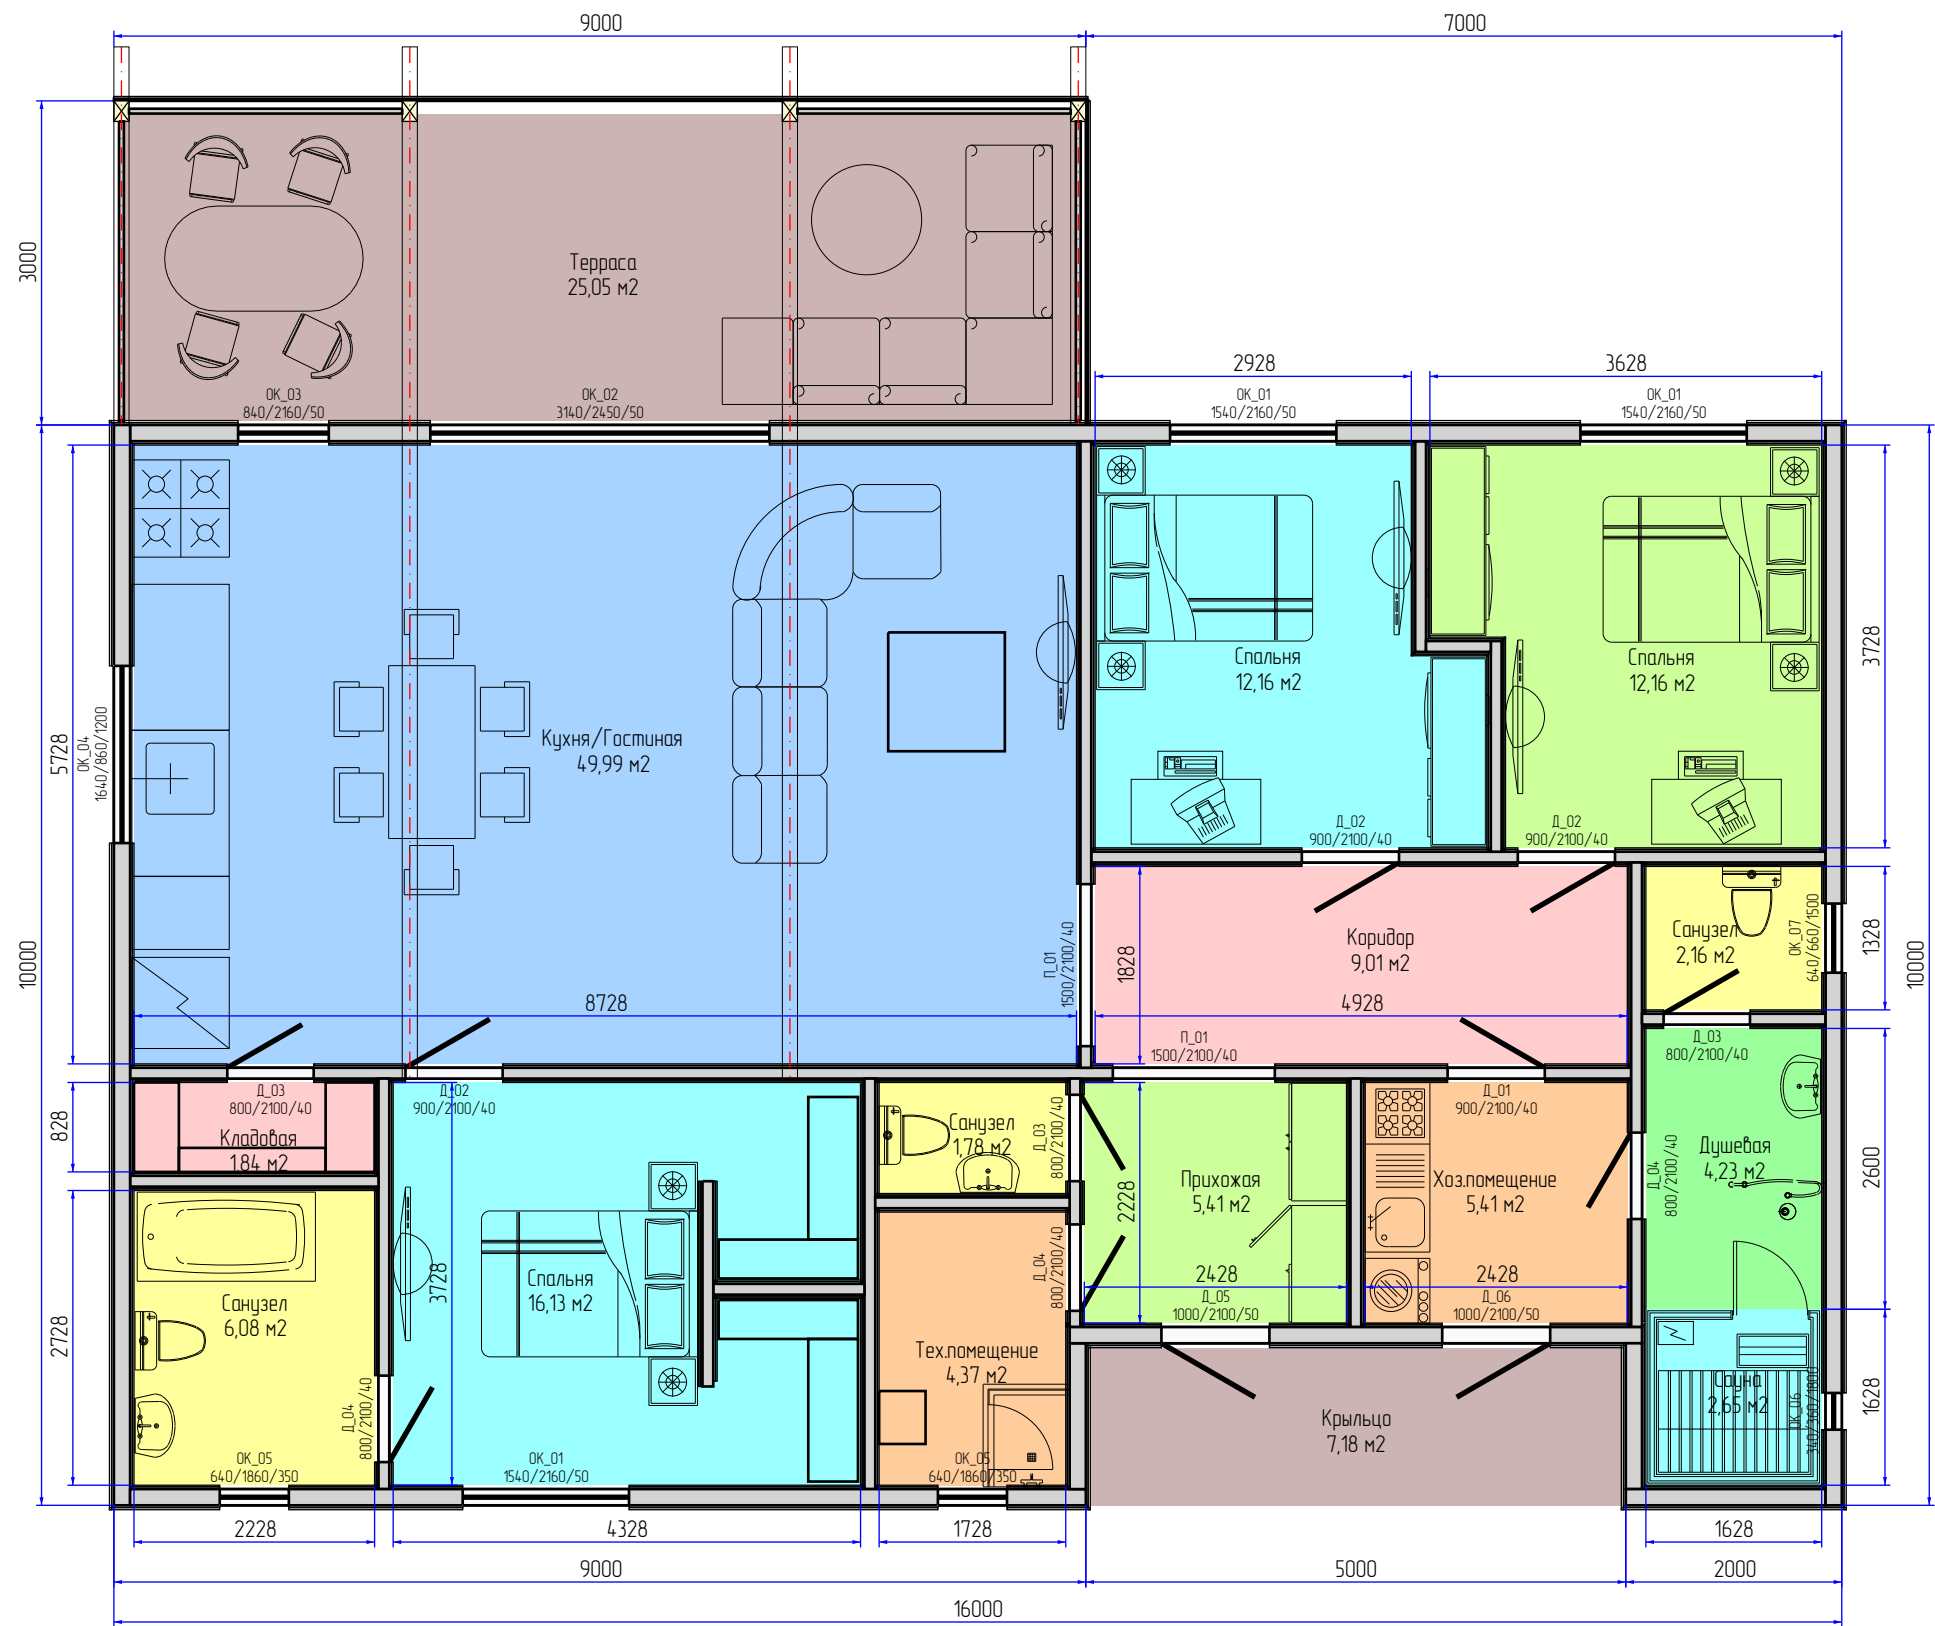

Помещения			
N	Название	Площадь	Периметр
1.	Кухня/Гостиная	49,99 м2	28,91 м
2.	Кладовая	1,84 м2	6,11 м
3.	Санузел	6,08 м2	9,91 м
4.	Санузел	1,78 м2	5,51 м
5.	Санузел	2,16 м2	5,91 м
6.	Спальня	16,13 м2	16,11 м
7.	Спальня	12,16 м2	14,71 м
8.	Спальня	12,16 м2	14,71 м
9.	Прихожая	5,41 м2	9,31 м
10.	Терраса	25,05 м2	23,31 м
11.	Крыльцо	7,18 м2	12,75 м
12.	Тех.помещение	4,37 м2	8,51 м
13.	Хоз.помещение	5,41 м2	9,31 м
14.	Сауна	2,65 м2	6,51 м
15.	Душевая	4,23 м2	8,46 м
16.	Коридор	9,01 м2	13,51 м
Итого:		165,61 м2	193,55 м

Изм	Лист	№ докум	Подпись	Дата					
Разраб							Стадия	Лист	Листов
Проб								1	14
Т.контр									
Н.контр							Стены - Эскиз		
Утв									