


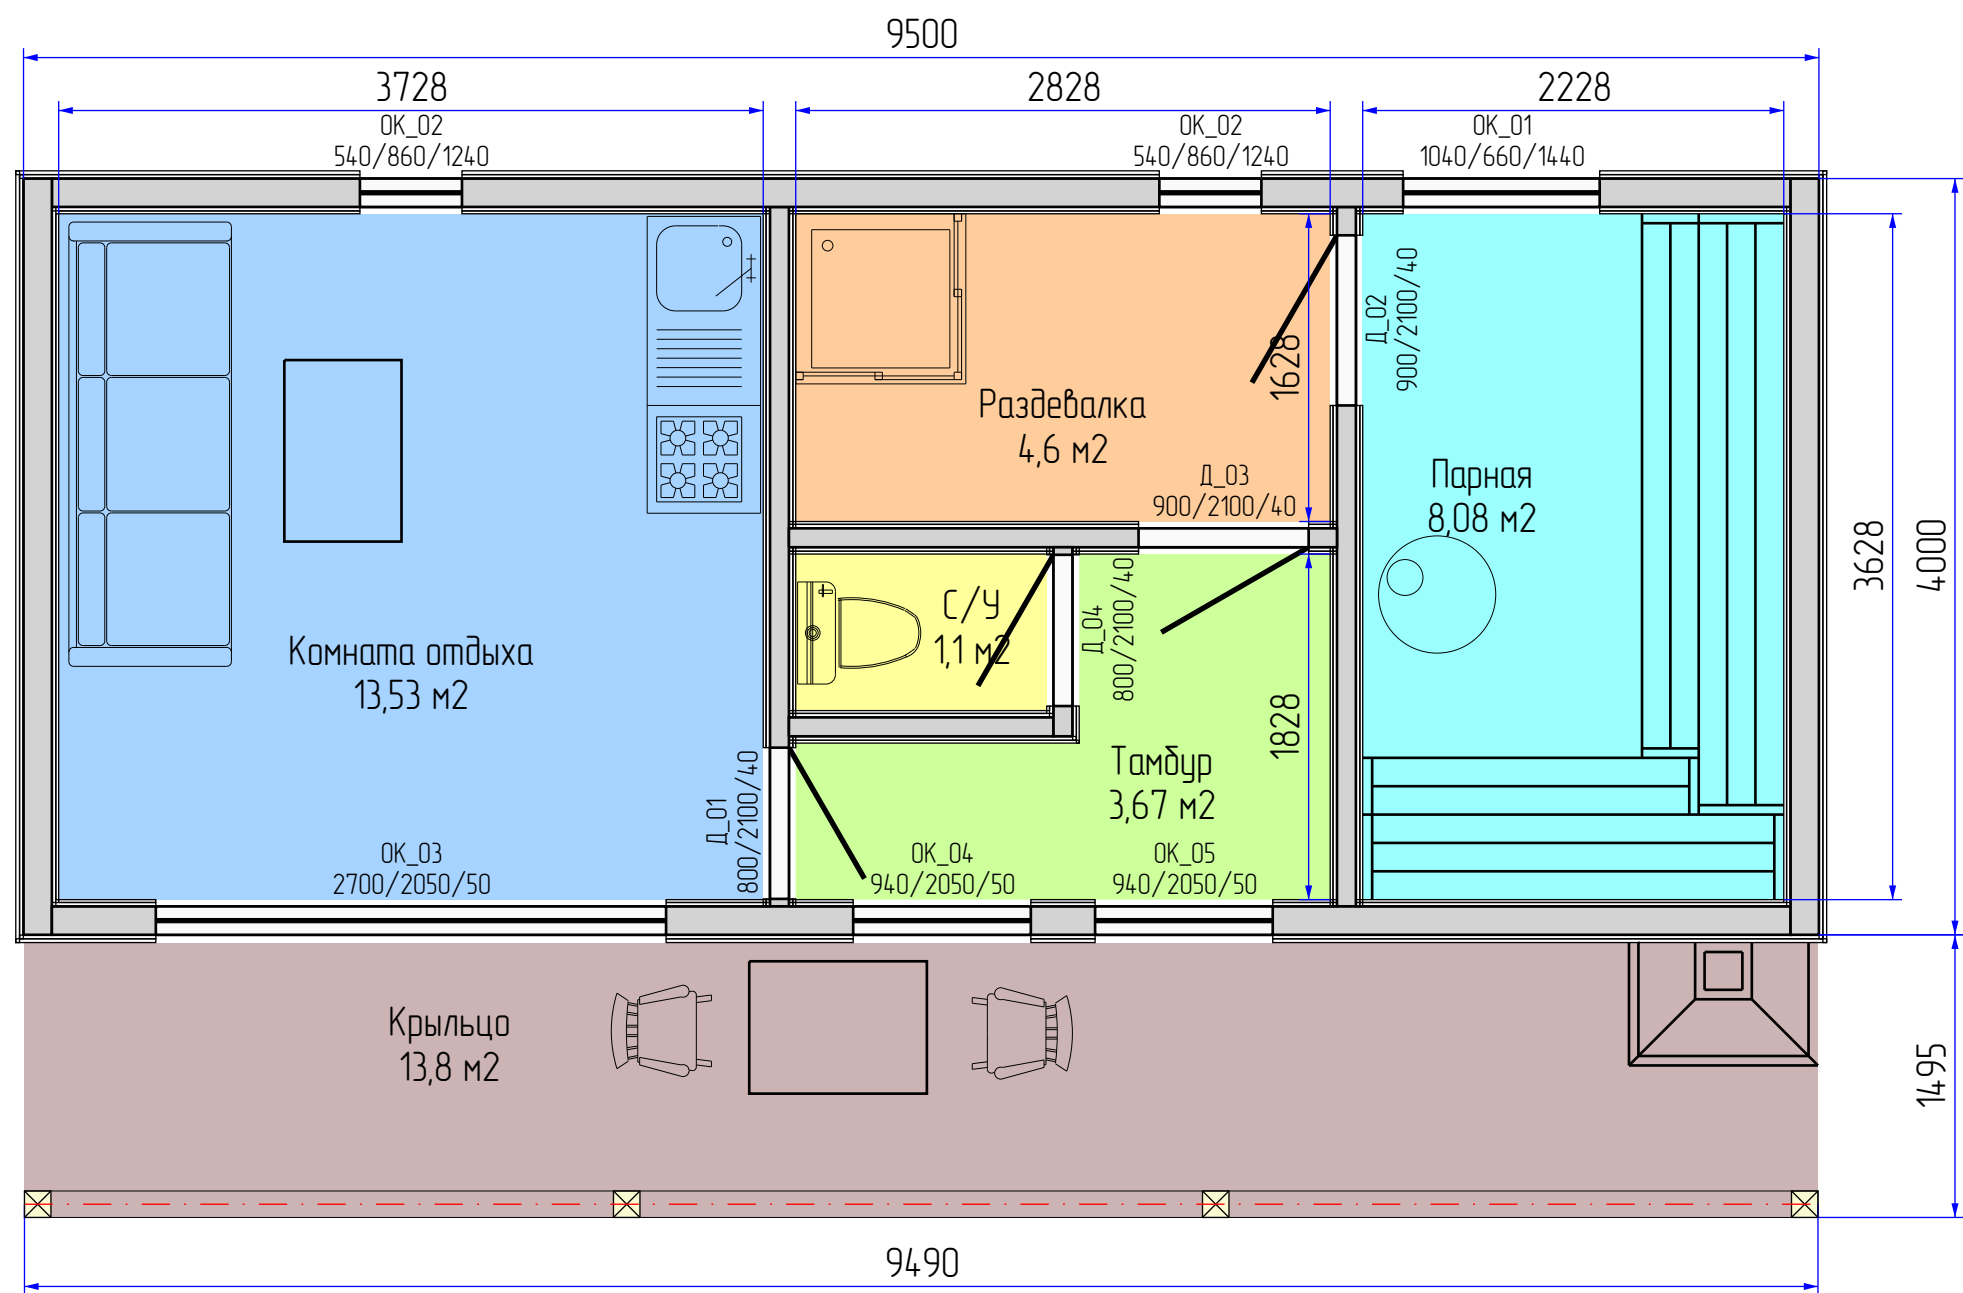

Помещения			
№	Название	Площадь	Периметр
1.	Комната отдыха	13,53 м2	14,71 м
2.	Парная	8,08 м2	11,71 м
3.	С/У	1,1 м2	4,31 м
4.	Раздевалка	4,6 м2	8,91 м
5.	Тамбур	3,67 м2	9,31 м
6.	Крыльцо	13,8 м2	21,89 м
Итого:		44,78 м2	70,84 м

Изм	Лист	№ докум	Подпись	Дата			
Разраб							Листов
Проб							1
Т.контр							14
Н.контр							
Утв							
					Стены - Эскиз		