


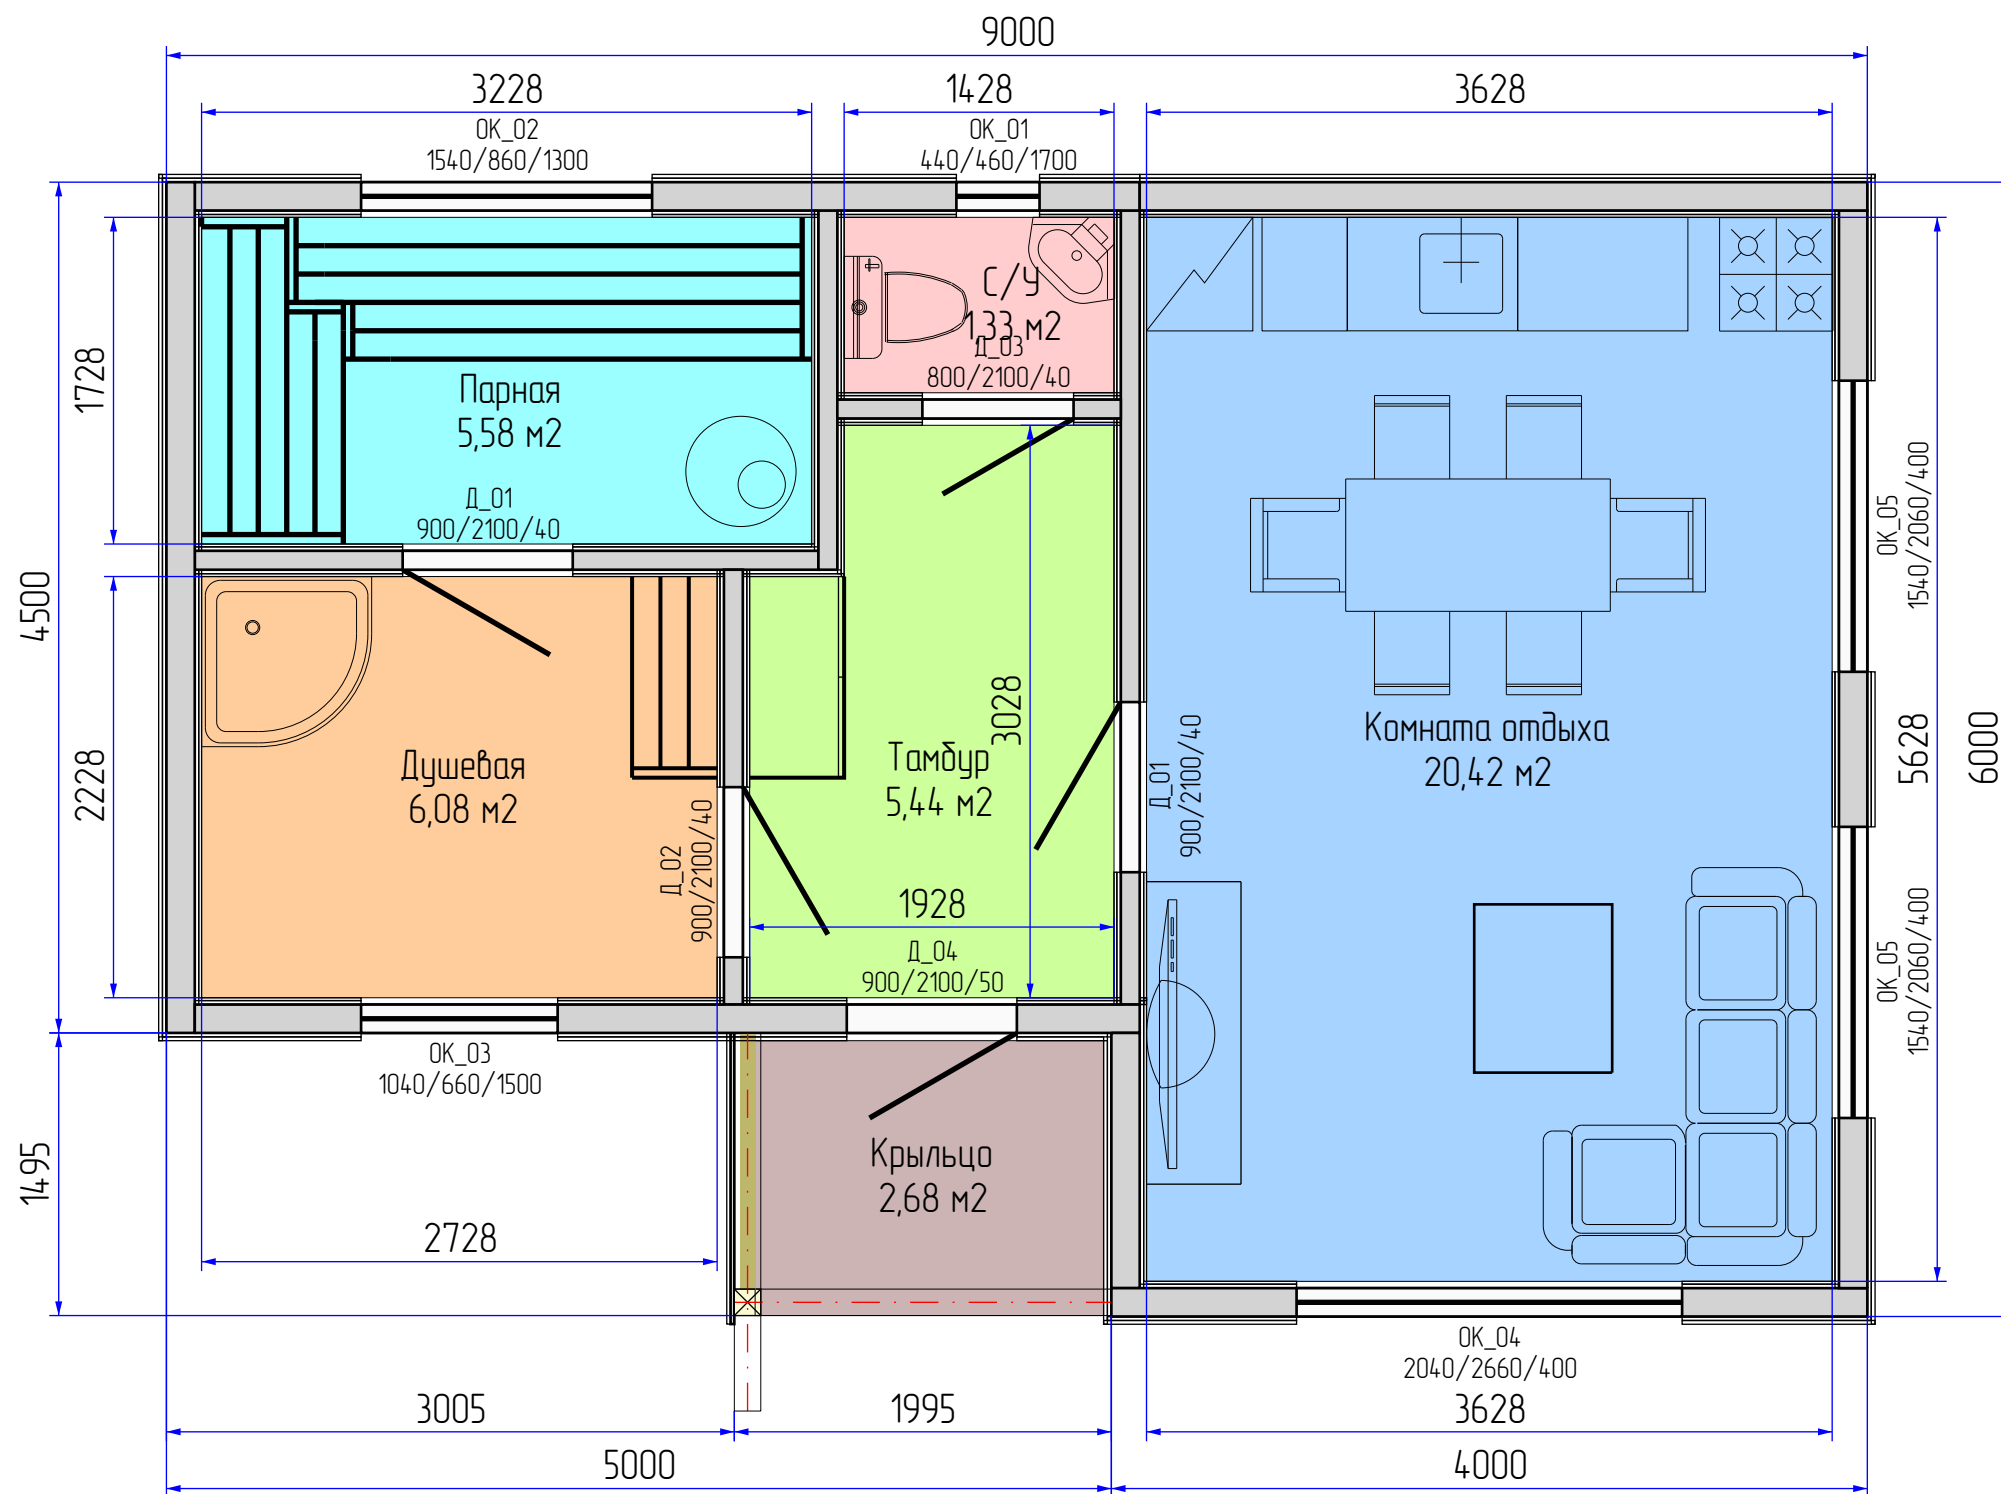

Помещения			
N	Название	Площадь	Периметр
1.	Комната отдыха	20,42 м2	18,51 м
2.	Парная	5,58 м2	9,91 м
3.	Душевая	6,08 м2	9,91 м
4.	Тамбур	5,44 м2	9,91 м
5.	С/У	1,33 м2	4,71 м
6.	Крыльцо	2,68 м2	6,6 м
---	Итого:	41,53 м2	59,55 м

Изм	Лист	№ докум	Подпись	Дата			
Разраб							Стадия
Проб							Лист
Т.контр							Листов
							1
							14
Н.контр					Стены - Эскиз		
Утв							