


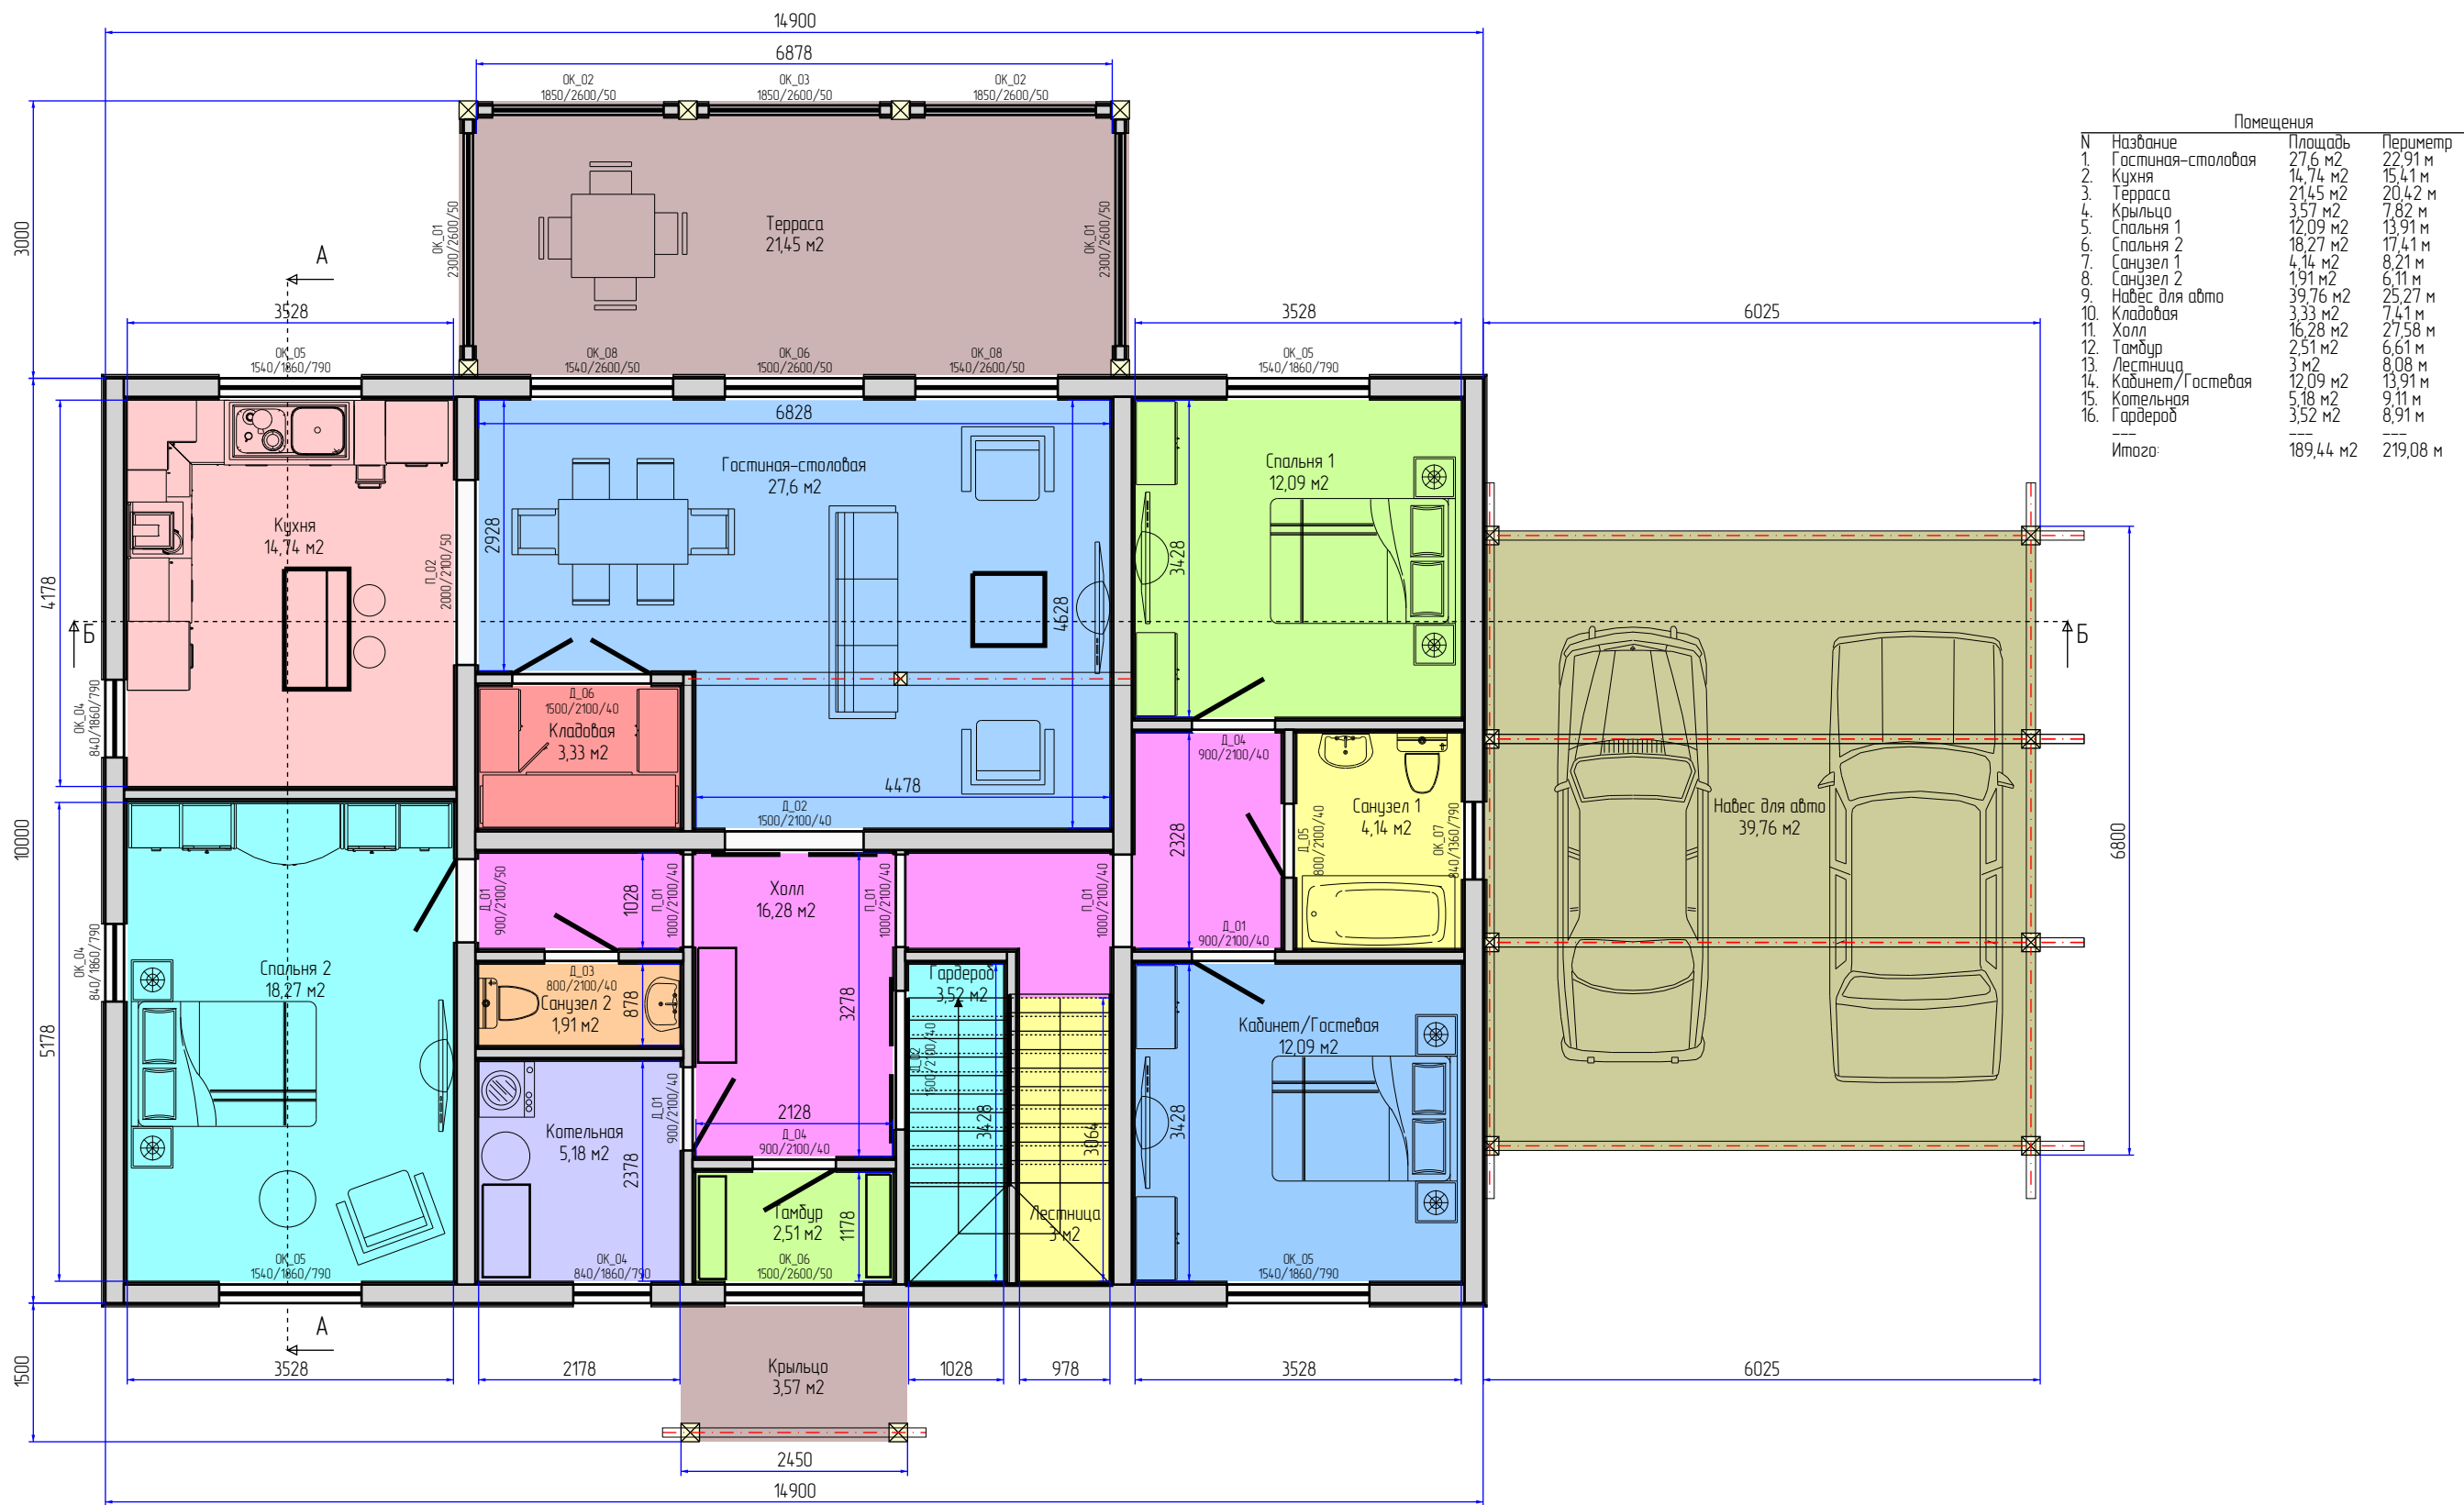

Изм	Лист	№ докум	Подпись	Дата					
Разраб							Стадия	Лист	Листов
Проб								1	15
Т.контр									
Н.контр							Стены 1 этаж – Эскиз		
Утв									