


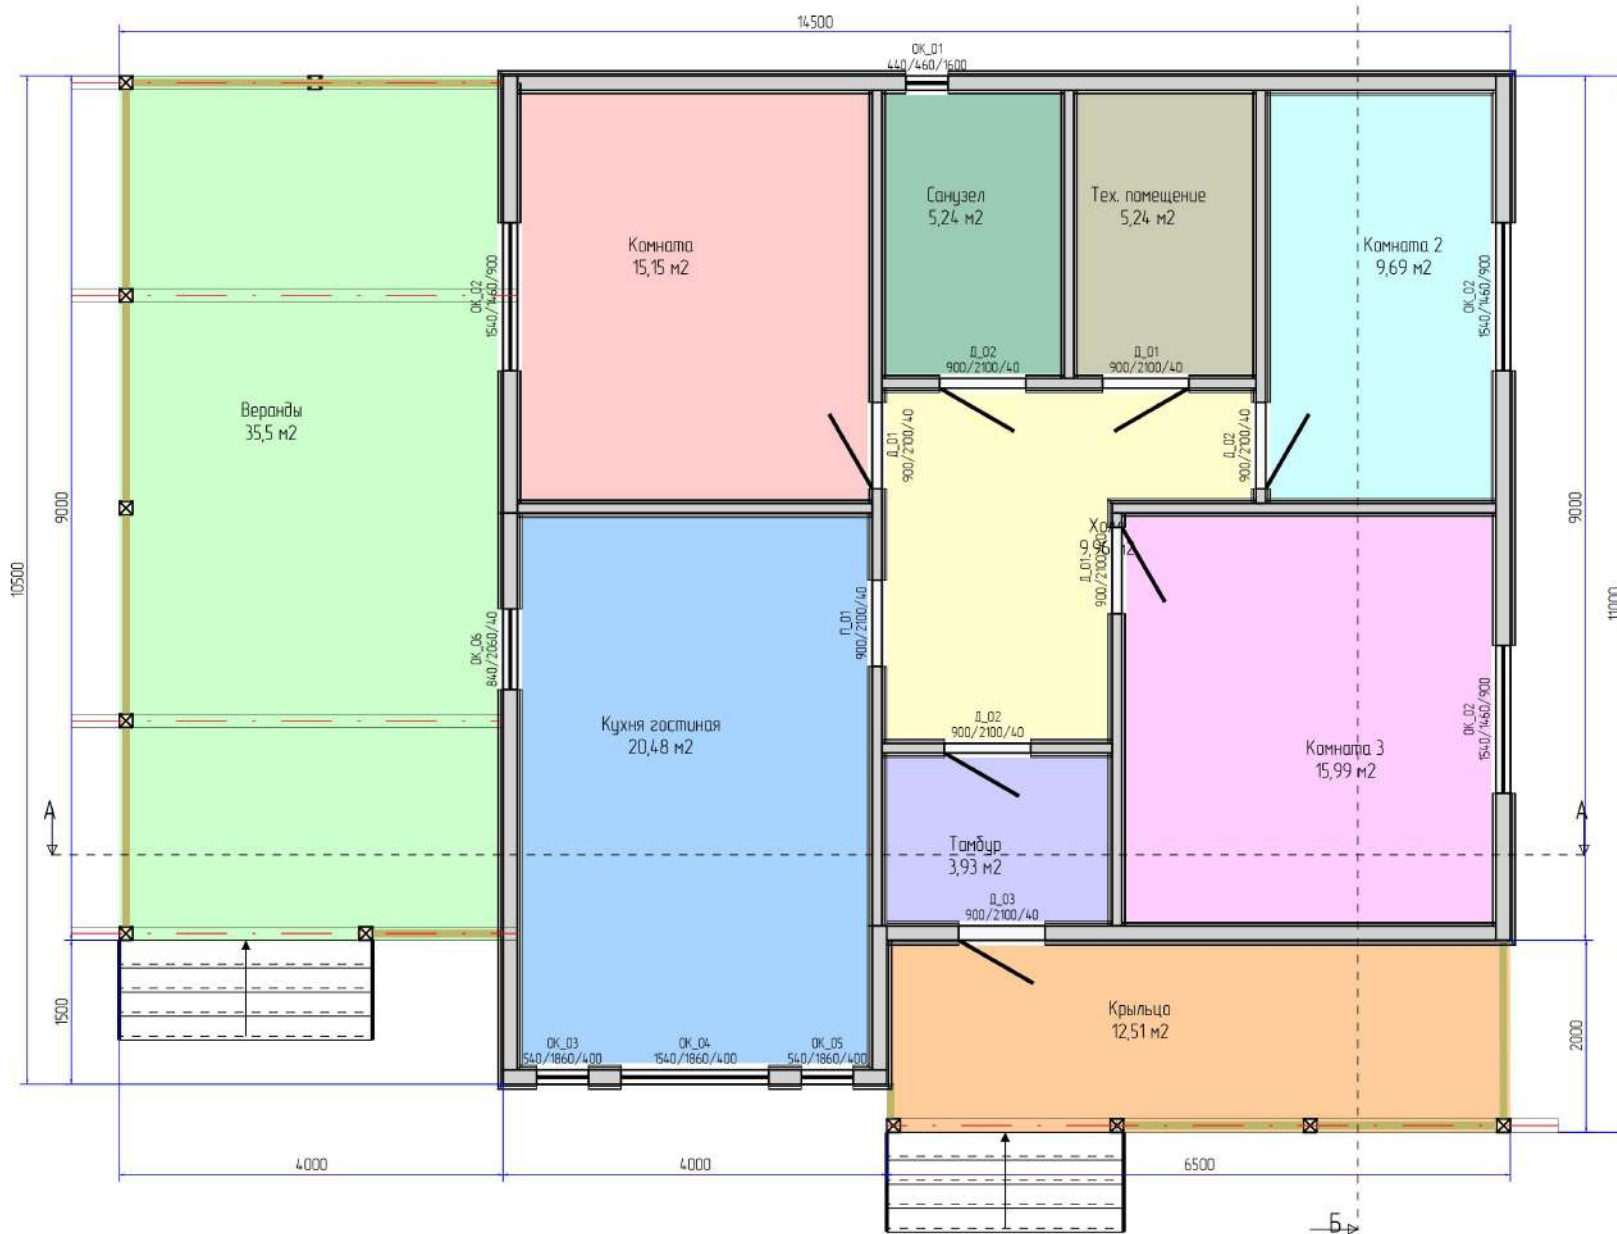

Помещения			
N	Название	Площадь	Периметр
1	Кухня гостиная	20,48 м²	18,57 м
2	Комната	15,15 м²	15,62 м
3	Веранды	35,5 м²	25,89 м
4	Комната 2	9,69 м²	13,02 м
5	Комната 3	15,99 м²	16,02 м
6	Тамбур	3,93 м²	8,02 м
7	Крыльцо	12,51 м²	16,77 м
8	Санузел	5,24 м²	9,42 м
9	Тех. помещение	5,24 м²	9,42 м
10	Холл	9,96 м²	14,82 м
Жилая:		61,31 м²	63,23 м
Нежилая:		72,38 м²	84,34 м
Итого:		133,69 м²	147,57 м