


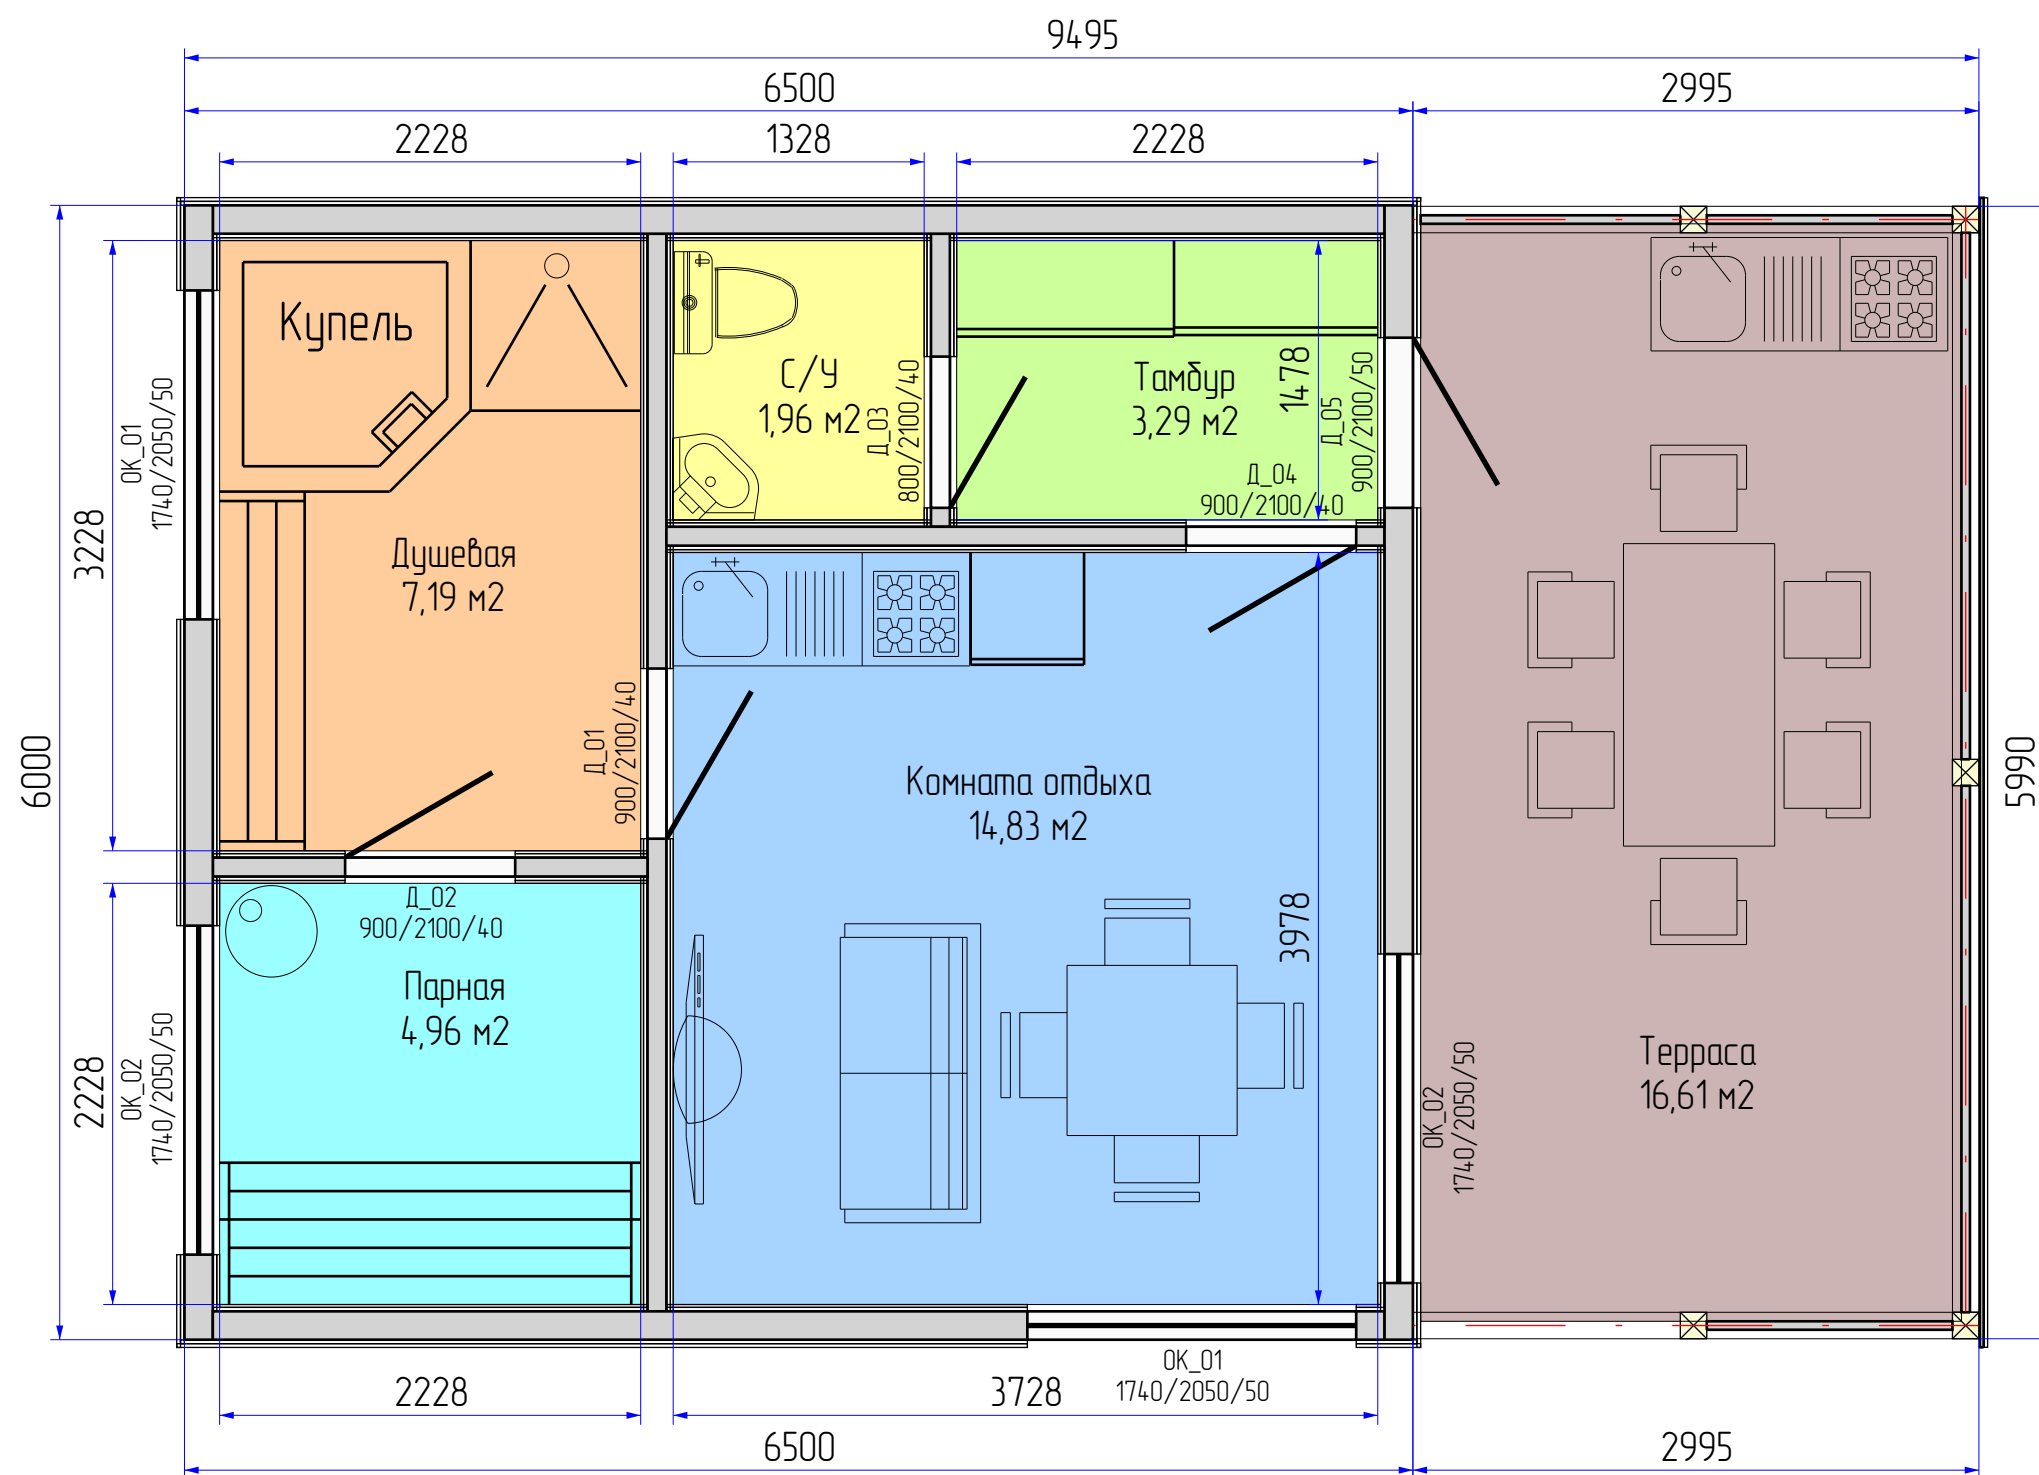

Помещения			
N	Название	Площадь	Периметр
1.	Комната отдыха	14,83 м2	15,41 м
2.	Тамбур	3,29 м2	7,41 м
3.	Терраса	16,61 м2	17,33 м
4.	С/У	1,96 м2	5,61 м
5.	Парная	4,96 м2	8,91 м
6.	Душевая	7,19 м2	10,91 м
Итого:		48,84 м2	65,58 м

Изм	Лист	№ докум	Подпись	Дата			
Разраб							
Проб							
Т.контр							
Н.контр							
Утв							
					Стадия	Лист	Листов
						1	14