


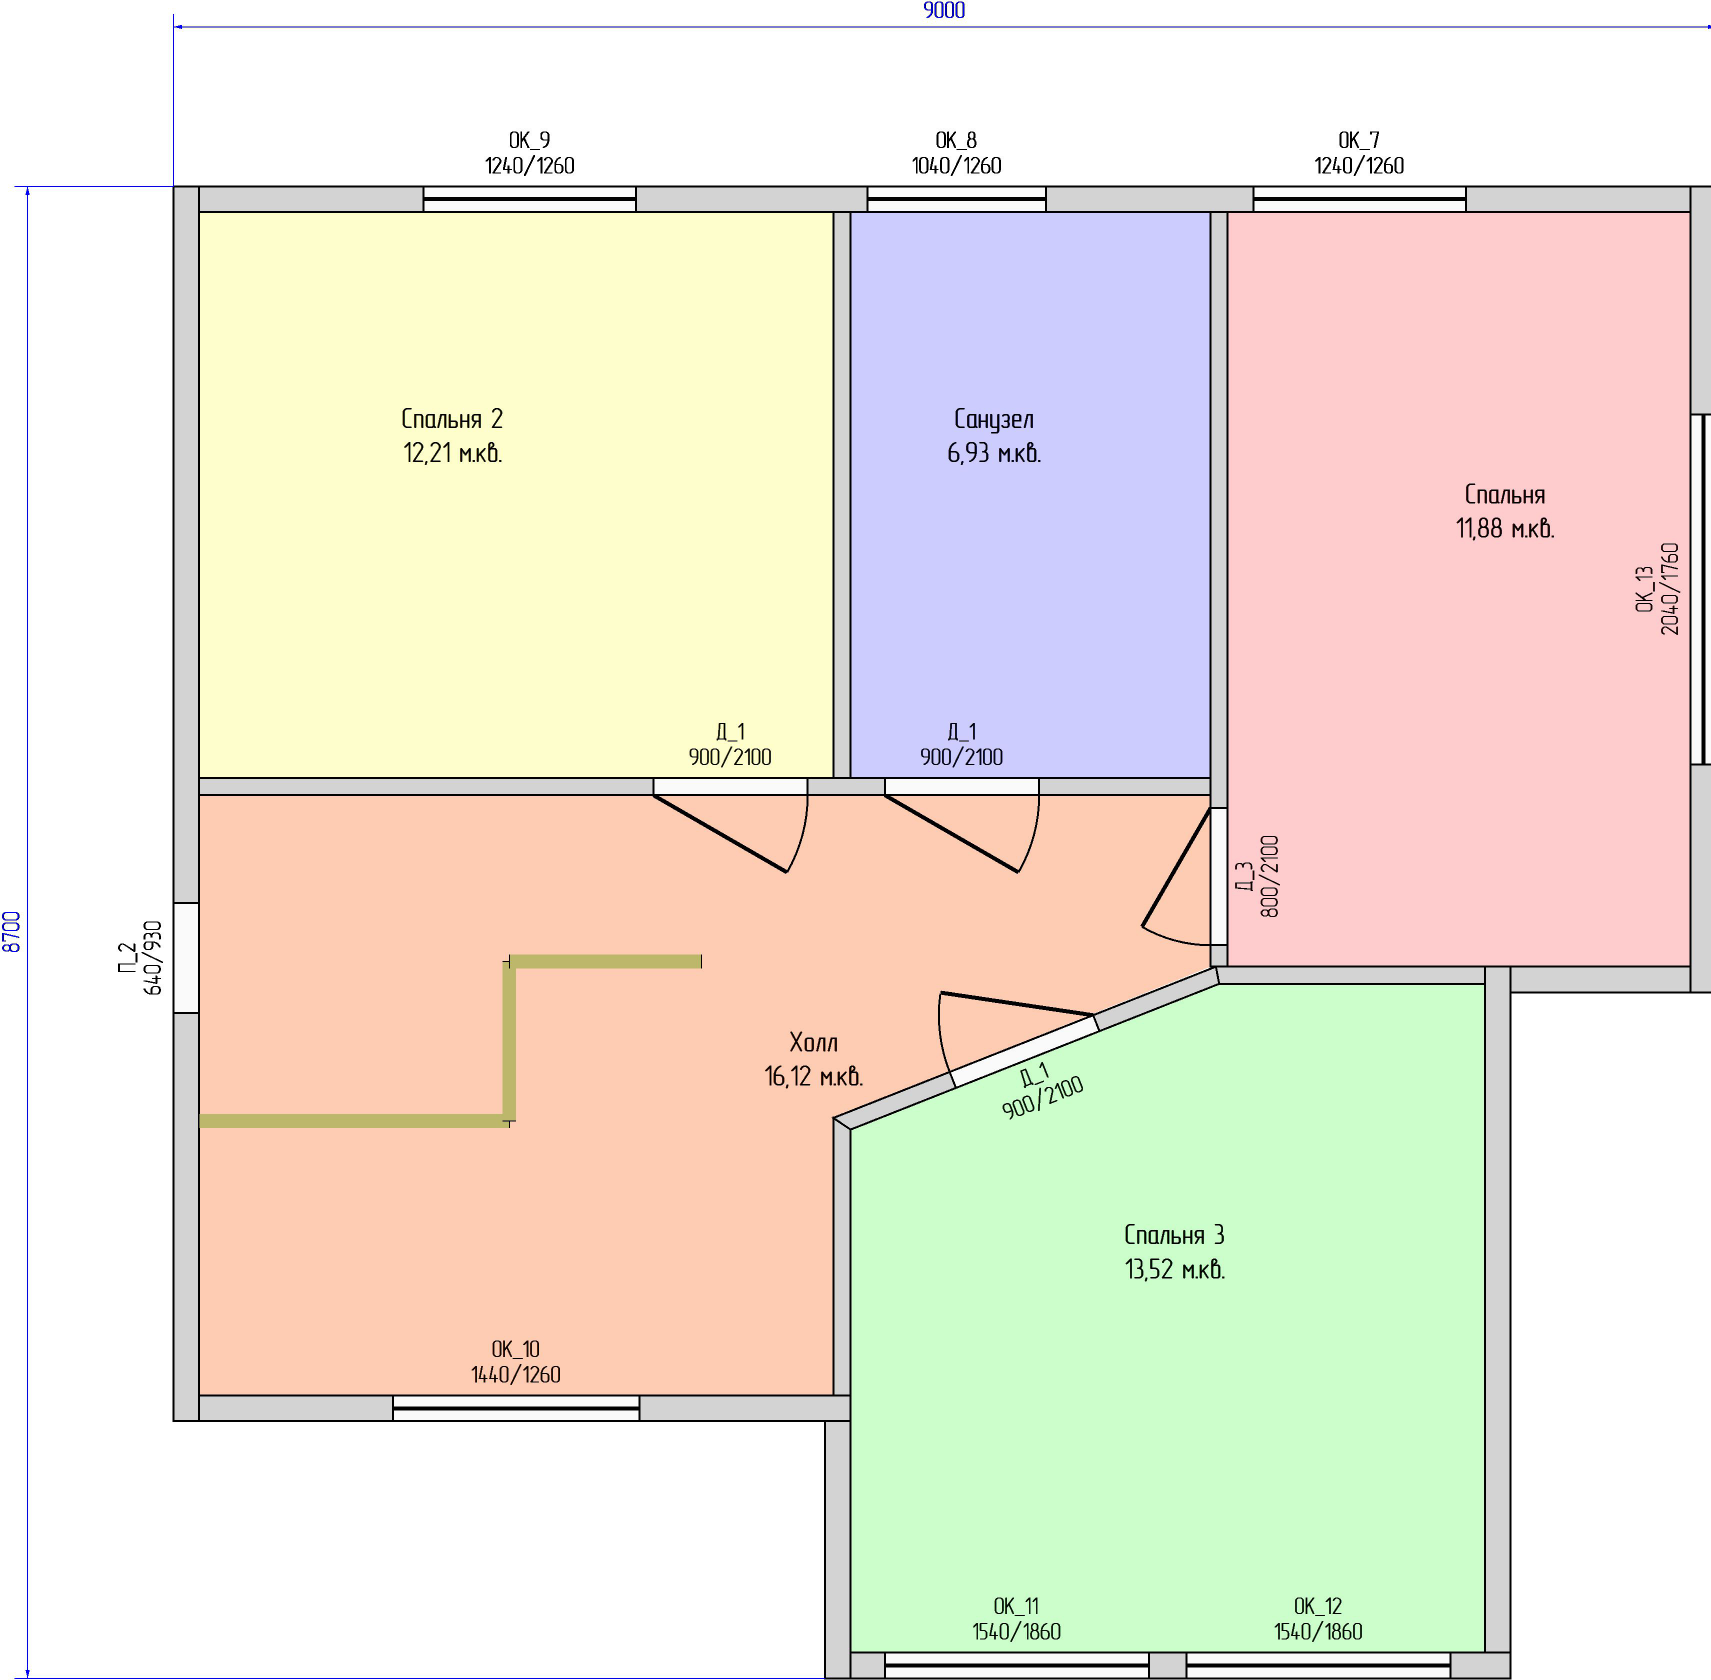

N	Название	Площадь	Периметр
1.	Санузел	6,93 м2	10,8 м
2.	Спальня	11,88 м2	14,2 м
3.	Спальня 2	12,21 м2	14 м
4.	Спальня 3	13,52 м2	14,51 м
5.	Холл	16,12 м2	18,09 м
---	---	---	---
	Жилая:	37,61 м2	42,71 м
	Нежилая:	23,05 м2	28,89 м
	Итого:	60,66 м2	71,6 м