


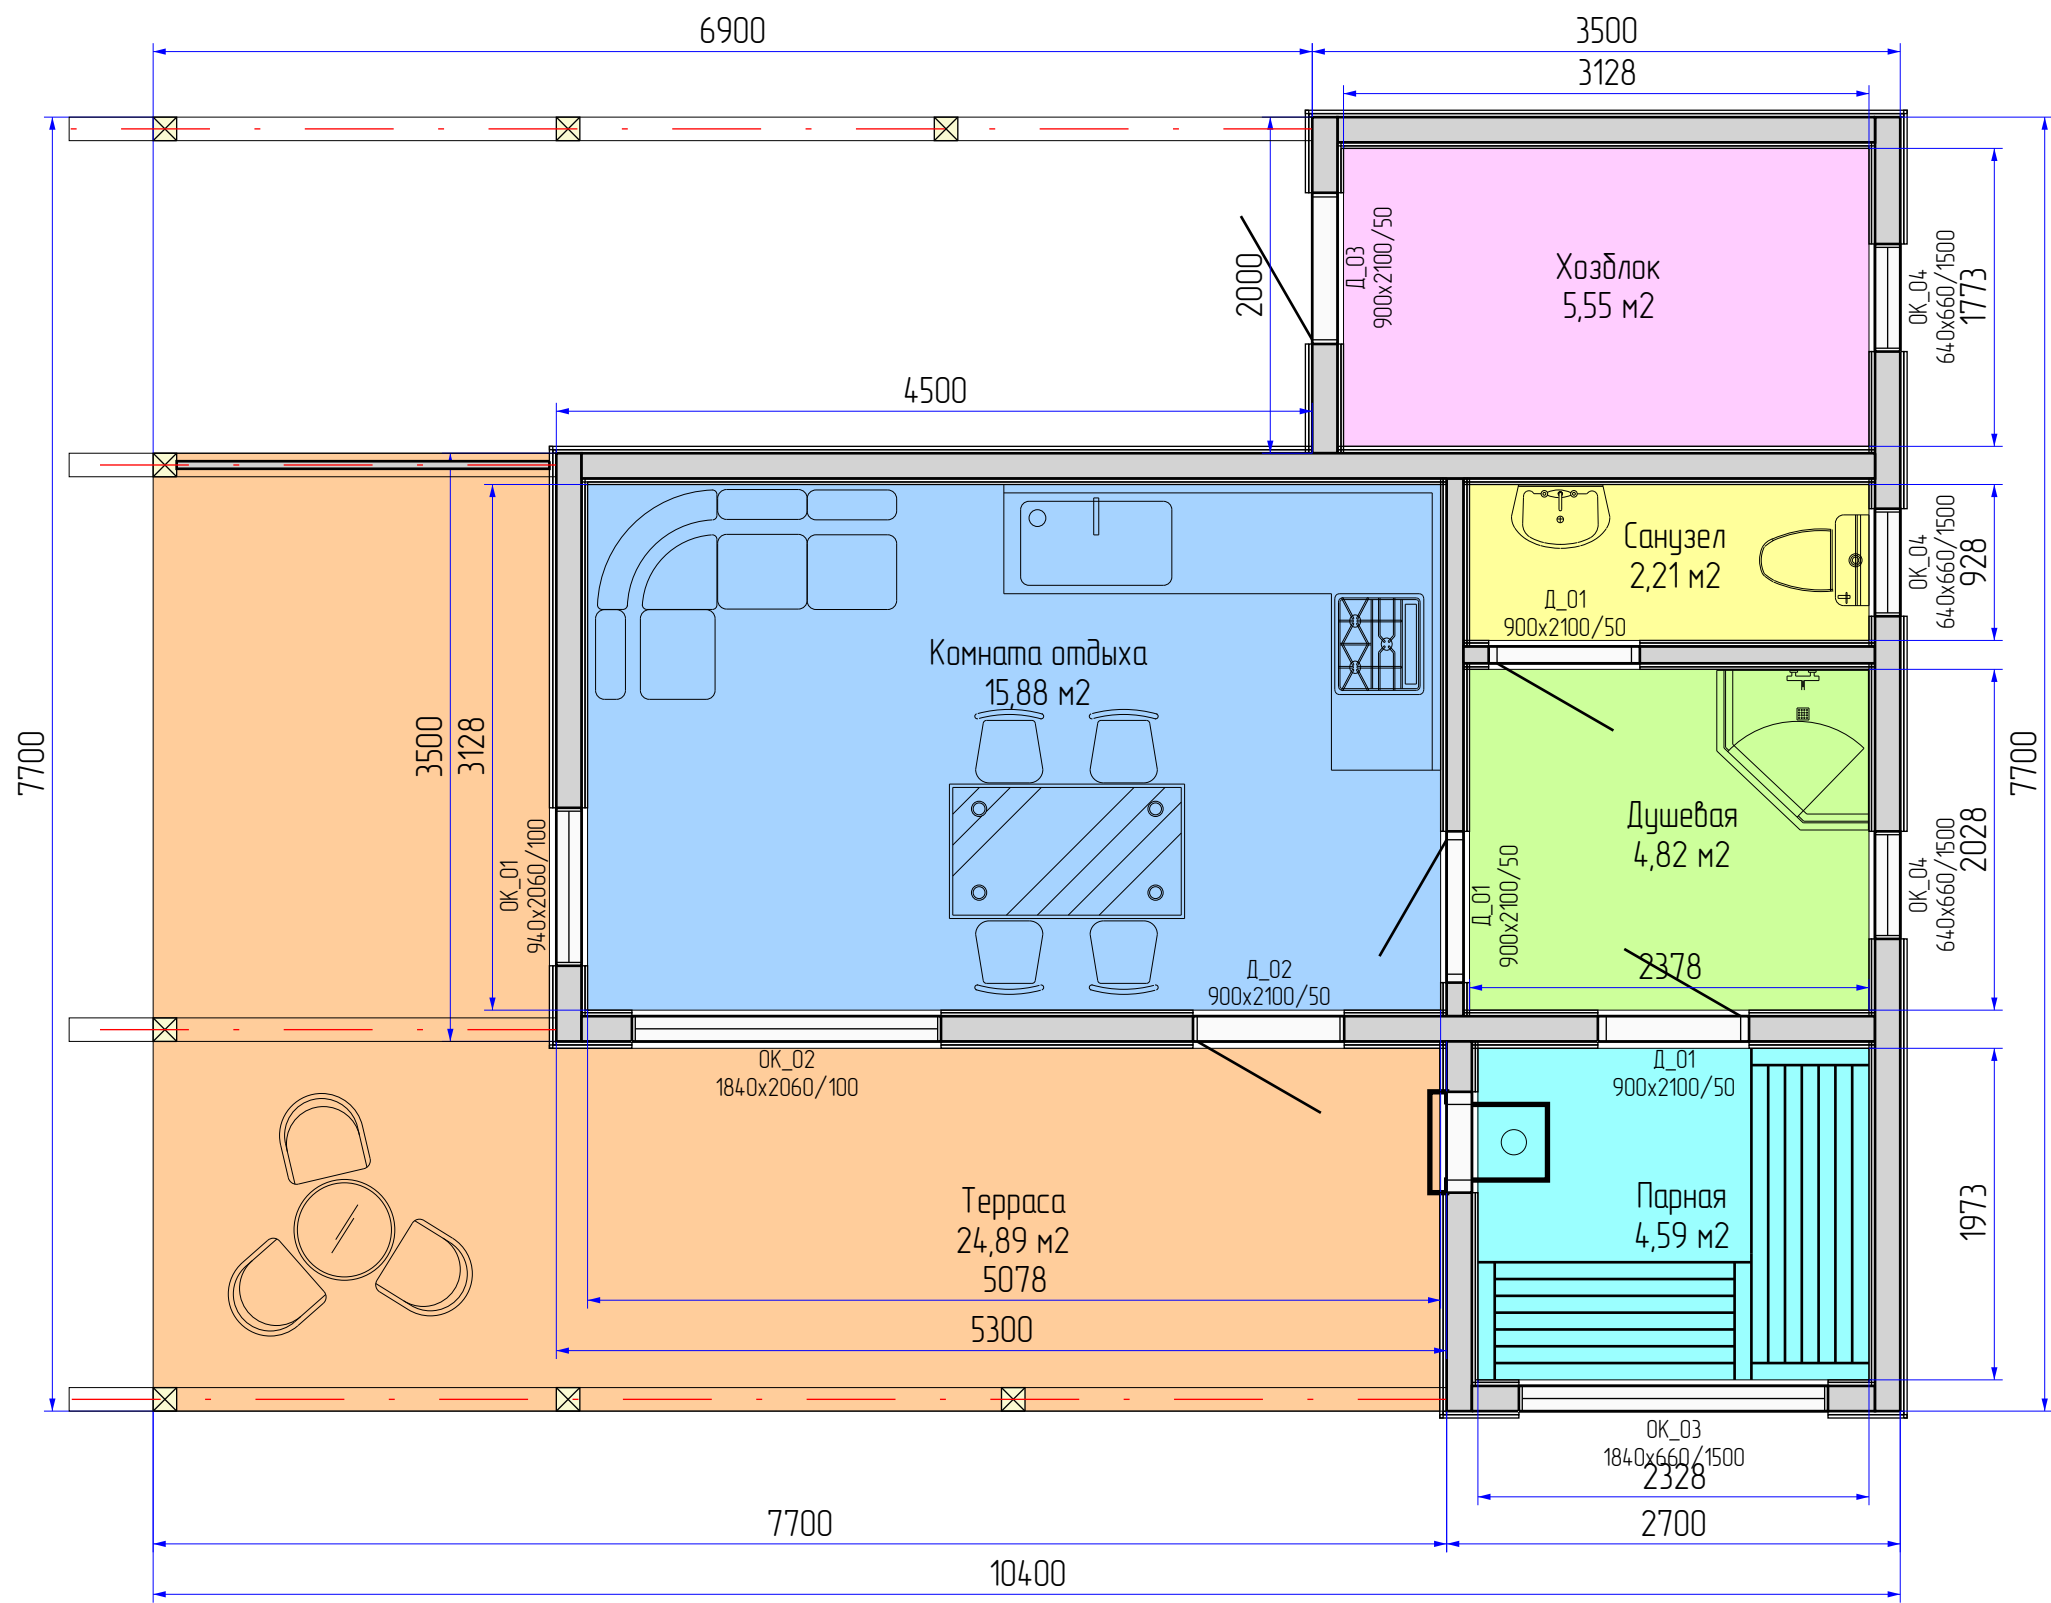

Изм	Лист	№ докум	Подпись	Дата				
Разраб						Стадия	Лист	Листов
Проб							1	14
Т.контр								
Н.контр						Стены - Эскиз		
Утв								