


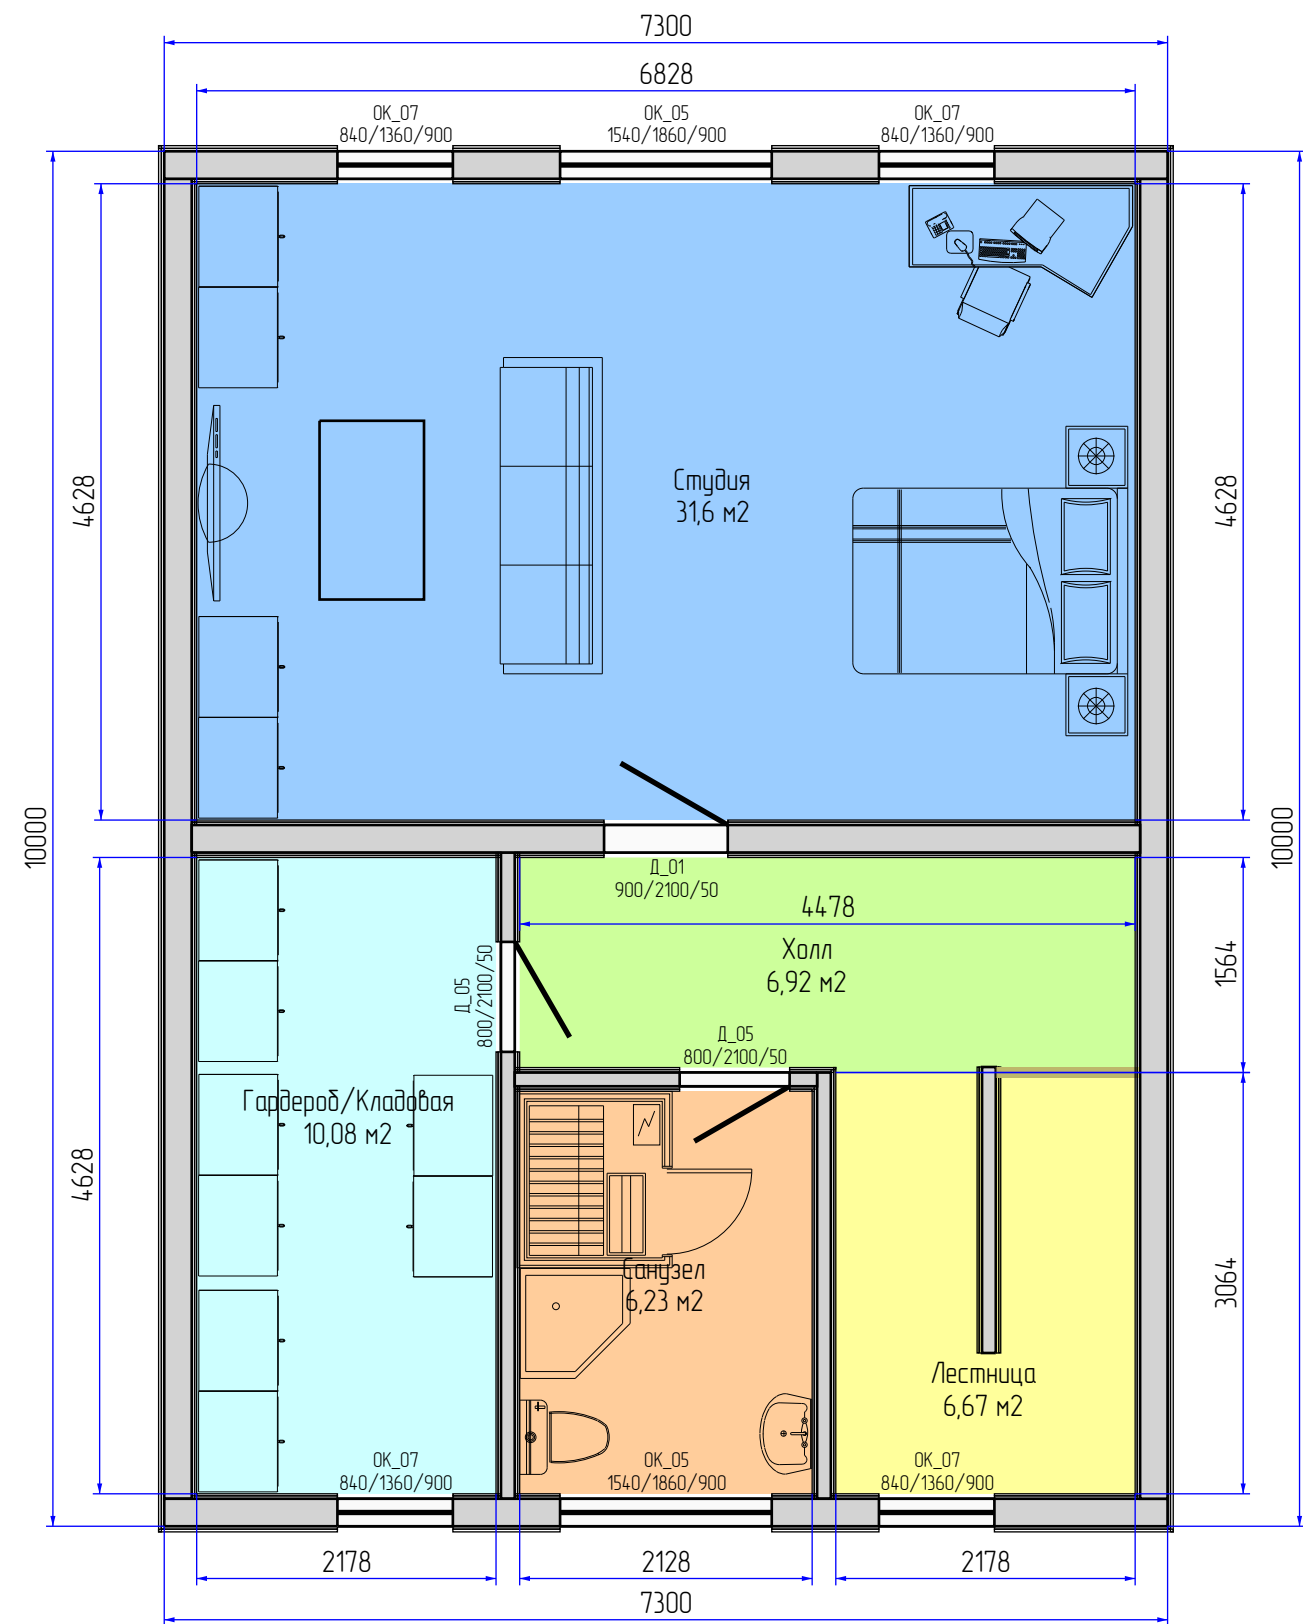

Помещения			
N	Название	Площадь	Периметр
1.	Студия	31,6 м2	22,91 м
2.	Лестница	6,67 м2	10,48 м
3.	Холл	6,92 м2	12,08 м
4.	Санузел	6,23 м2	10,11 м
5.	Гардероб/Кладовая	10,08 м2	13,61 м
Итого:		61,5 м2	69,19 м

Изм	Лист	№ докум	Подпись	Дата				
Разраб						Стадия	Лист	Листов
Проб							2	15
Т.контр								
					Стены 2 этаж – Эскиз			
Н.контр								
Утв								