


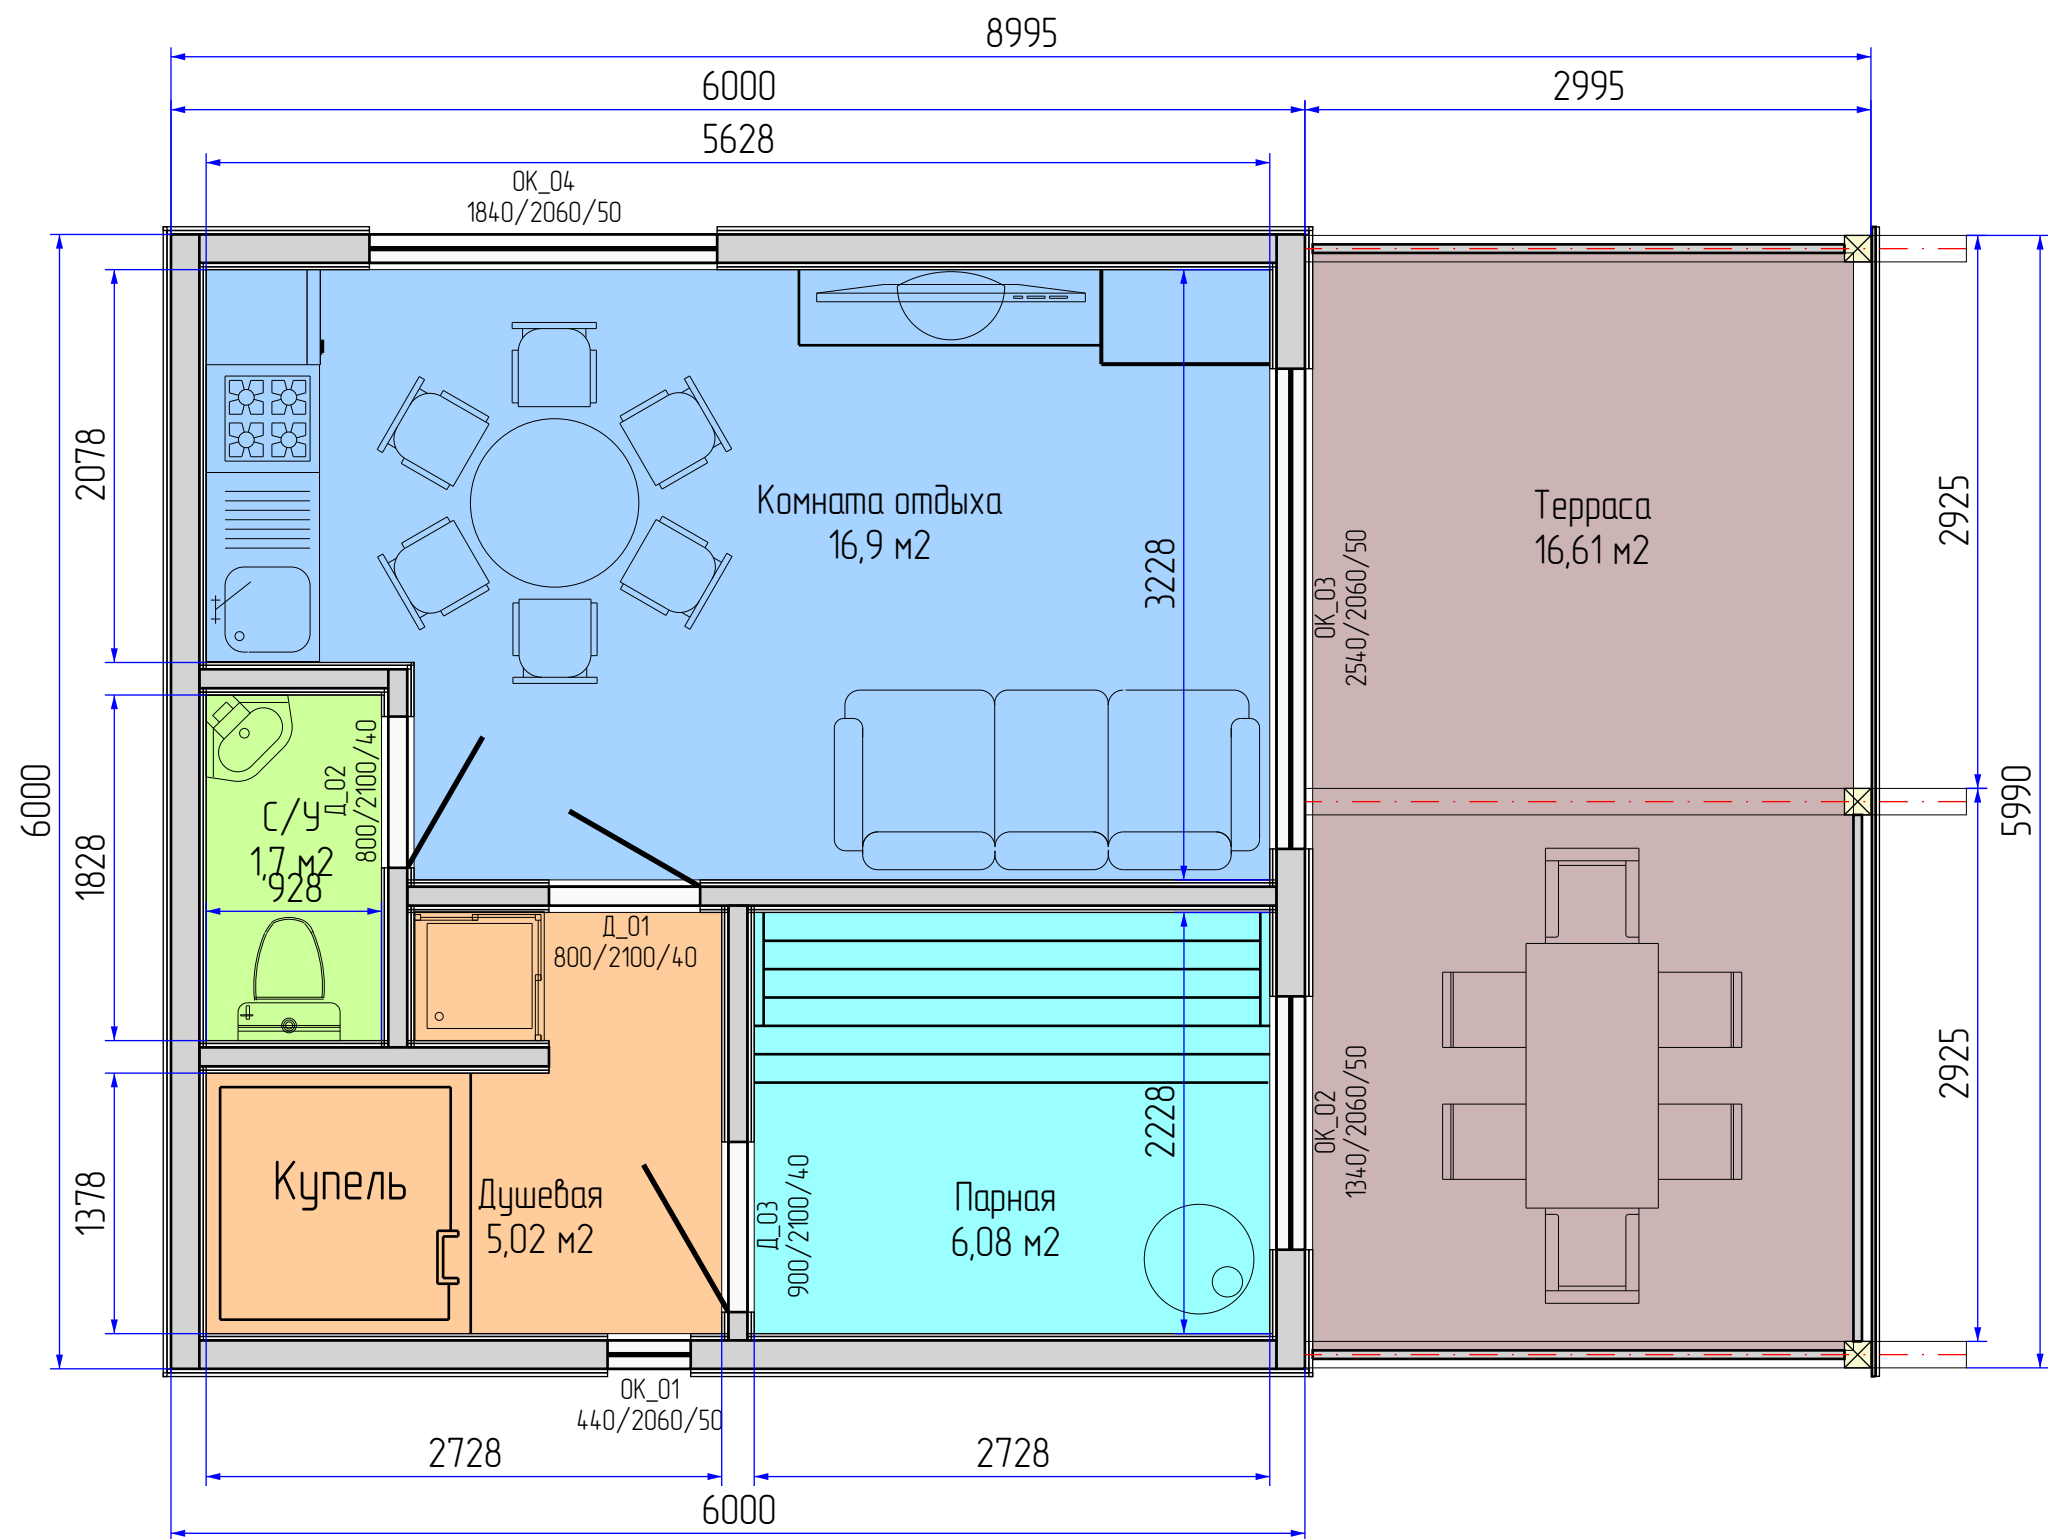

Помещения			
N	Название	Площадь	Периметр
1.	Комната отдыха	16,9 м2	17,71 м
2.	Терраса	16,61 м2	17,33 м
3.	Парная	6,08 м2	9,91 м
4.	Душевая	5,02 м2	11,34 м
5.	С/У	1,7 м2	5,51 м
Итого:		46,31 м2	61,8 м

Изм	Лист	№ докум	Подпись	Дата			
Разраб							Листов
Проб							1
Т.контр							14
Н.контр							
Утв					Стены - Эскиз		