


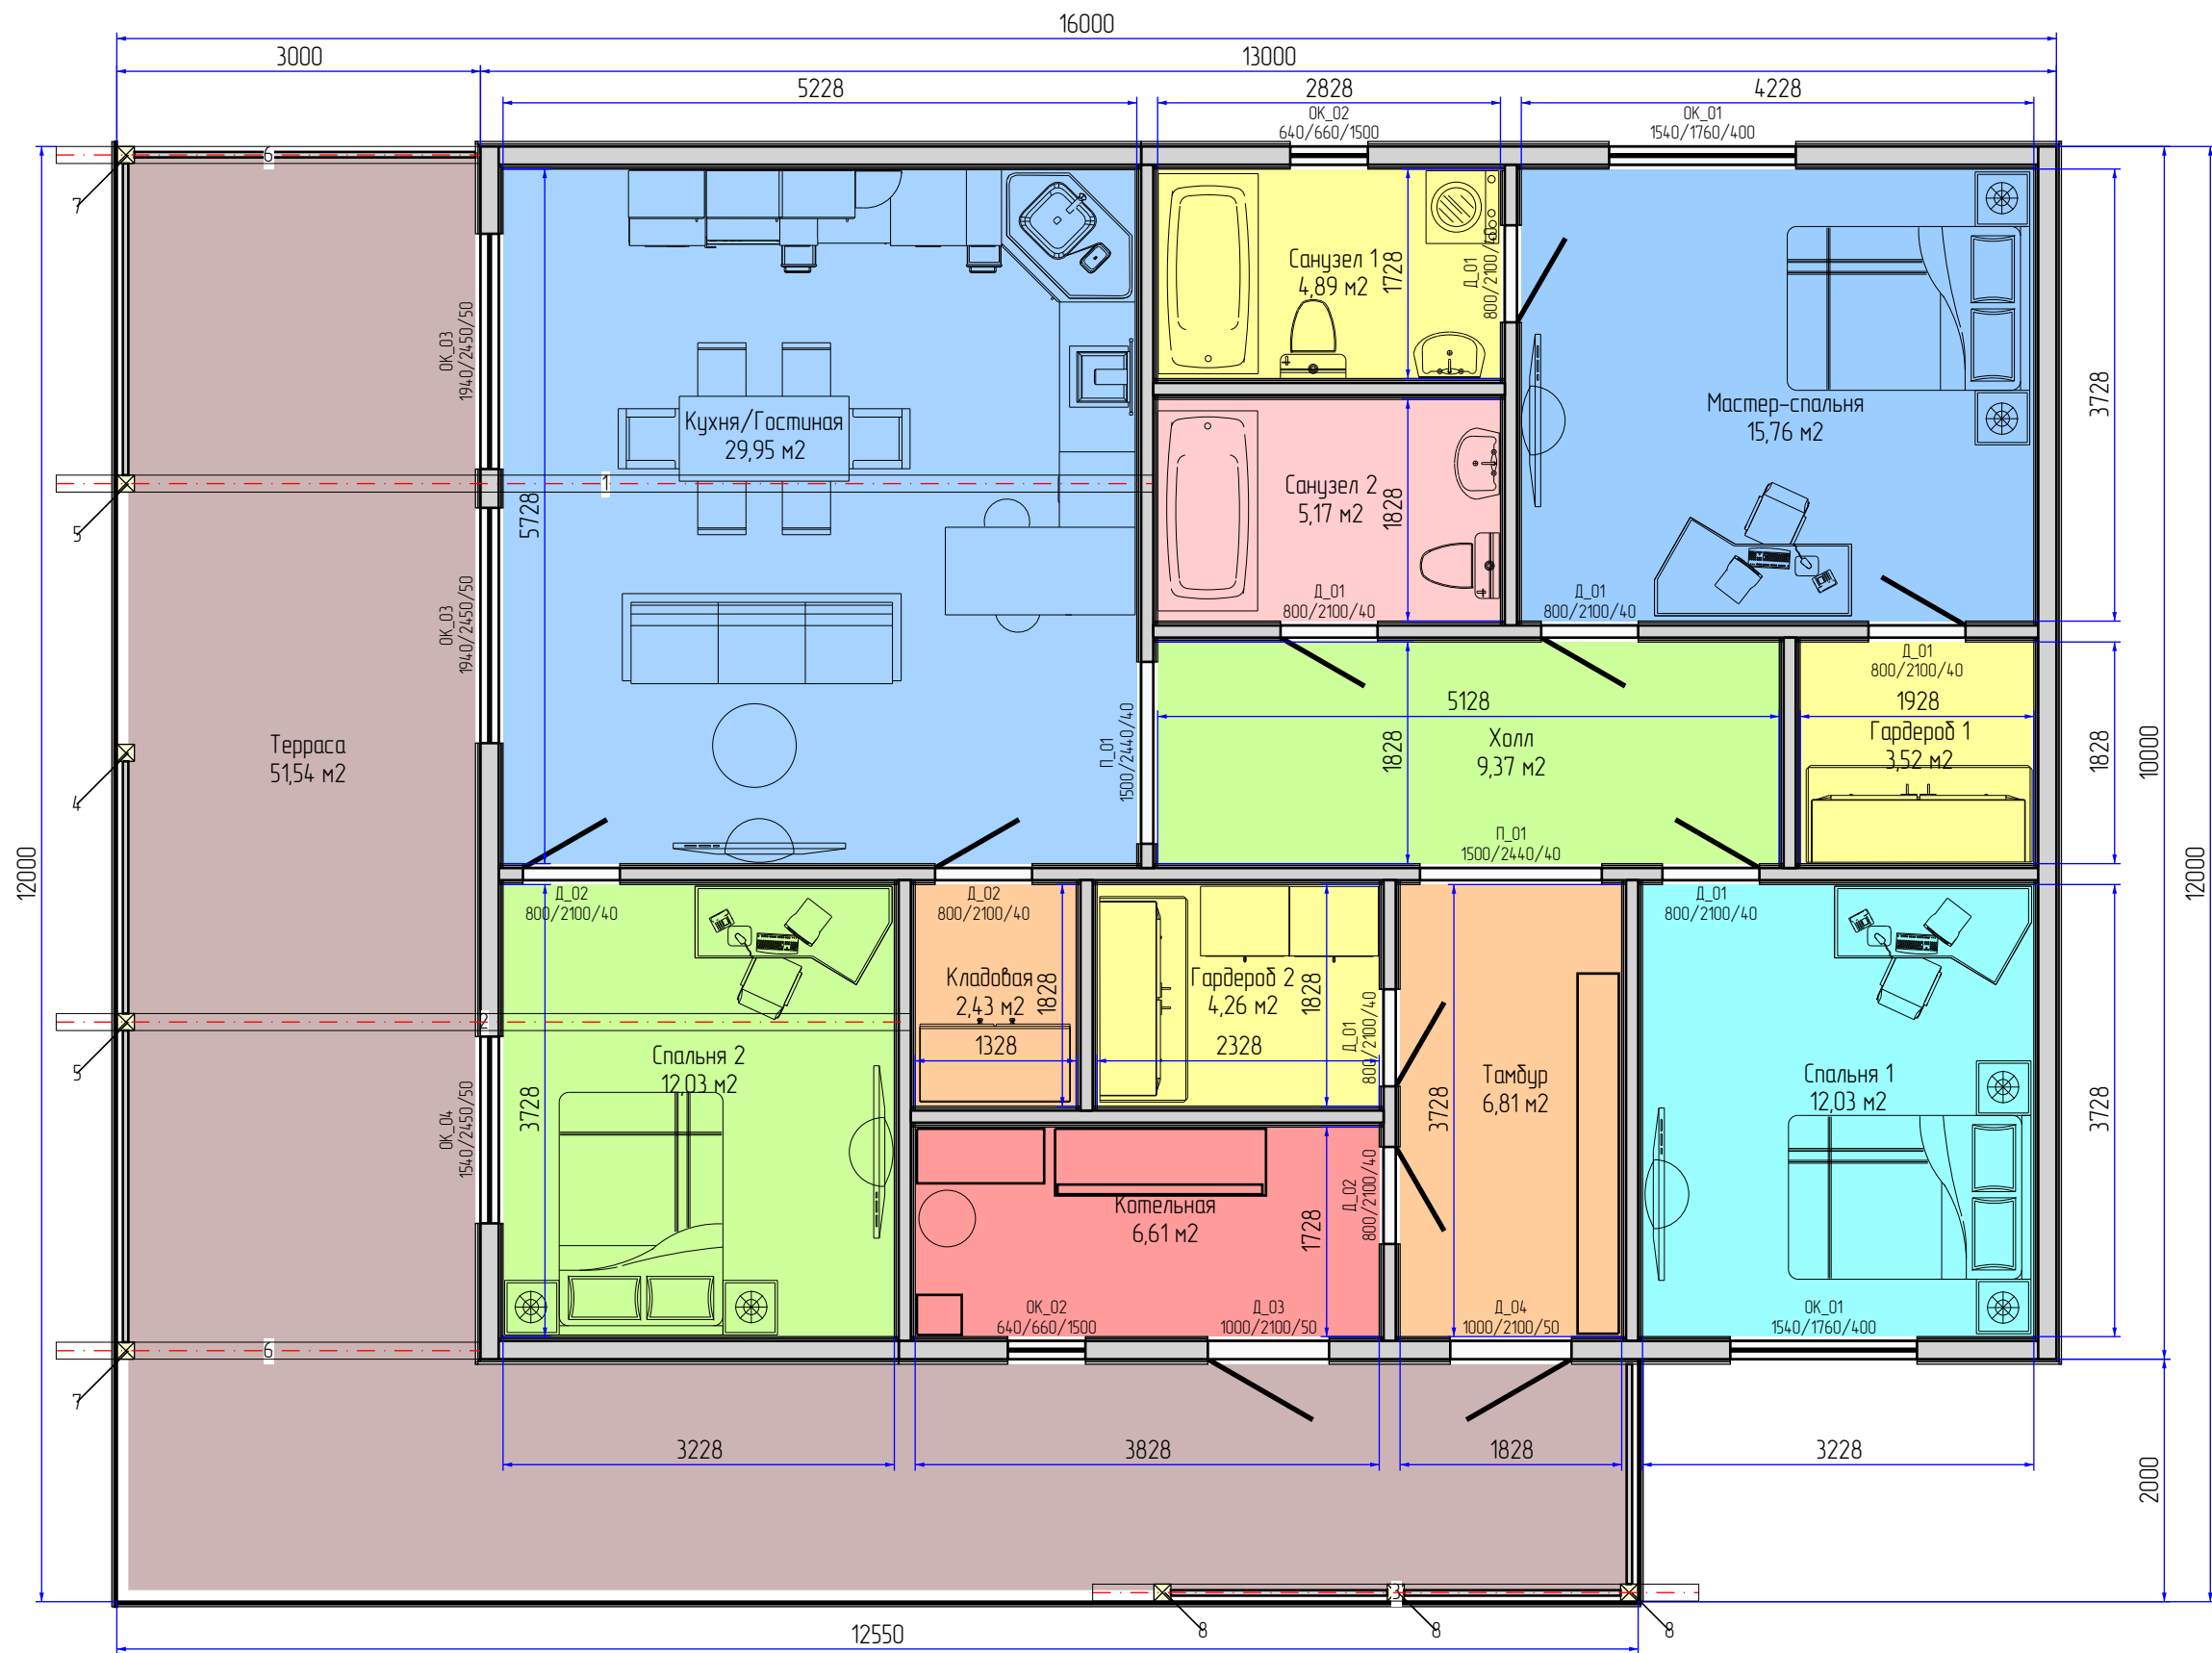

Помещения			
N	Название	Площадь	Периметр
1.	Кухня/Гостиная	29,95 м2	21,91 м
2.	Санузел 1	4,89 м2	9,11 м
3.	Санузел 2	5,17 м2	9,31 м
4.	Холл	9,37 м2	13,91 м
5.	Терраса	51,54 м2	48,35 м
6.	Спальня 1	12,03 м2	13,91 м
7.	Спальня 2	12,03 м2	13,91 м
8.	Тамбур	6,81 м2	11,11 м
9.	Котельная	6,61 м2	11,11 м
10.	Мастер-спальня	15,76 м2	15,91 м
11.	Гардероб 1	3,52 м2	7,51 м
12.	Гардероб 2	4,26 м2	8,31 м
13.	Кладовая	2,43 м2	6,31 м
Итого:		164,37 м2	190,67 м

Столбы и балки				
N	Марк	Сечение	Длина	Кол
1.	Б1_1	140x140	9050	1
2.	Б1_2	140x140	7050	1
3.	Б1_3	140x140	5000	1
4.	Б1_4	140x140	4820	1
5.	Б1_5	140x140	4100	2
6.	Б1_6	140x140	3500	2
7.	Б1_7	140x140	3110	2
8.	Б1_8	140x140	2390	3
Итого:		140x140	54,5м	13

Изм	Лист	№ докум	Подпись	Дата					
Разраб								Стадия	Лист
Проб									1
Т.контр									14
Н.контр								Стены - Эскиз	
Утв									