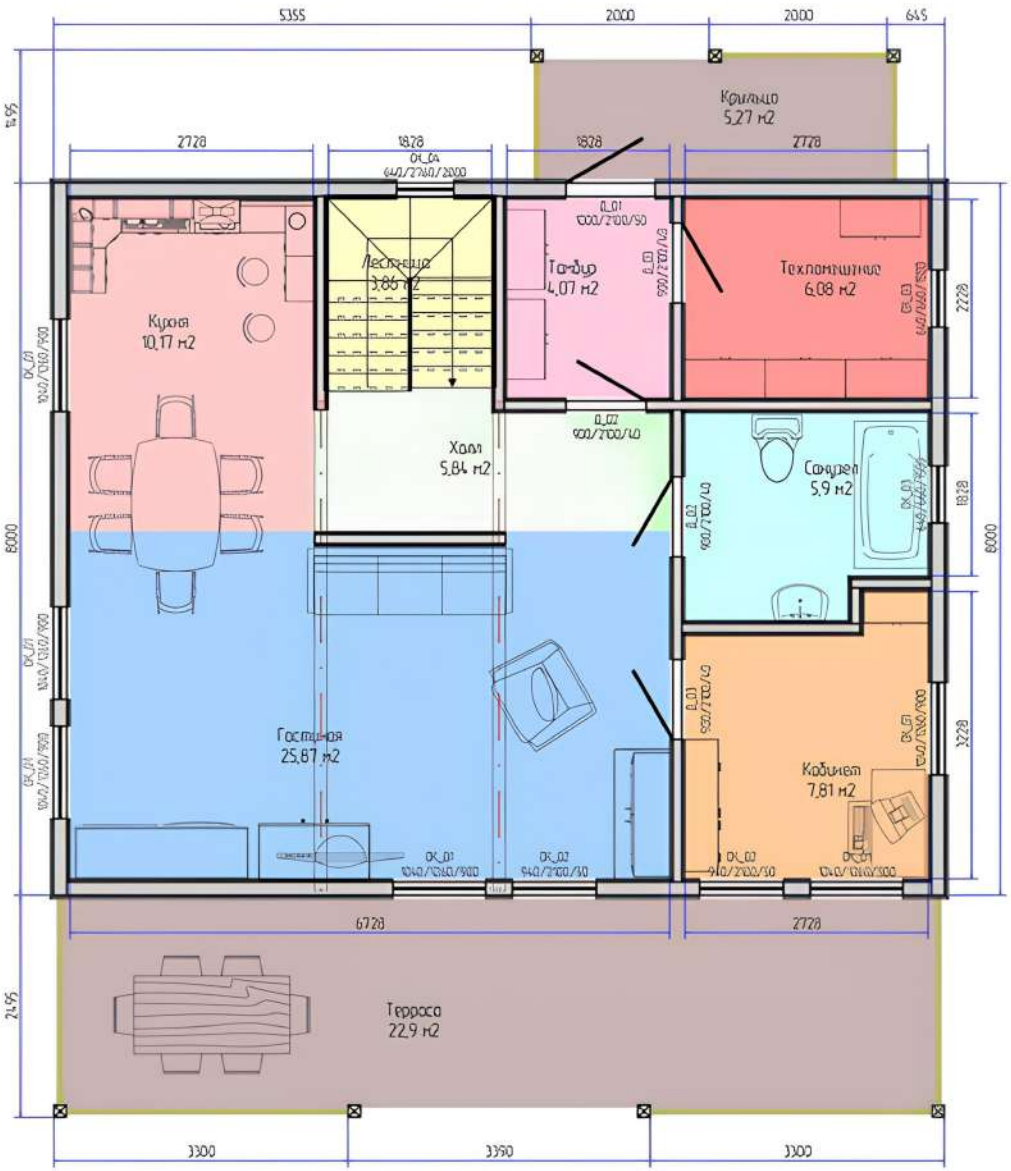

Помещения

N	Название	Площадь	Периметр
1.	Гостиная	25.87 м2	21.6 м
2.	Кухня	10.17 м2	12.91 м
3.	Лестница	3.86 м2	7.88 м
4.	Холл	5.84 м2	11.23 м
5.	Гардер	4.07 м2	8.11 м
6.	Кабинет	7.81 м2	11.91 м
7.	Санузел	5.9 м2	10.11 м
8.	Техпомещение	6.08 м2	9.91 м
9.	Крыльцо	5.27 м2	10.53 м
10.	Терраса	22.9 м2	24.23 м
	---	---	---
	Итого	97.77 м2	128.42 м

Изм	Лист	№ докум	Подпись	Дата				
Разраб					Схема 1 этаж - 3скиз	Стадия	Лист	Листов
Пров							1	2
Т.контр								
Н.контр								
Утв								