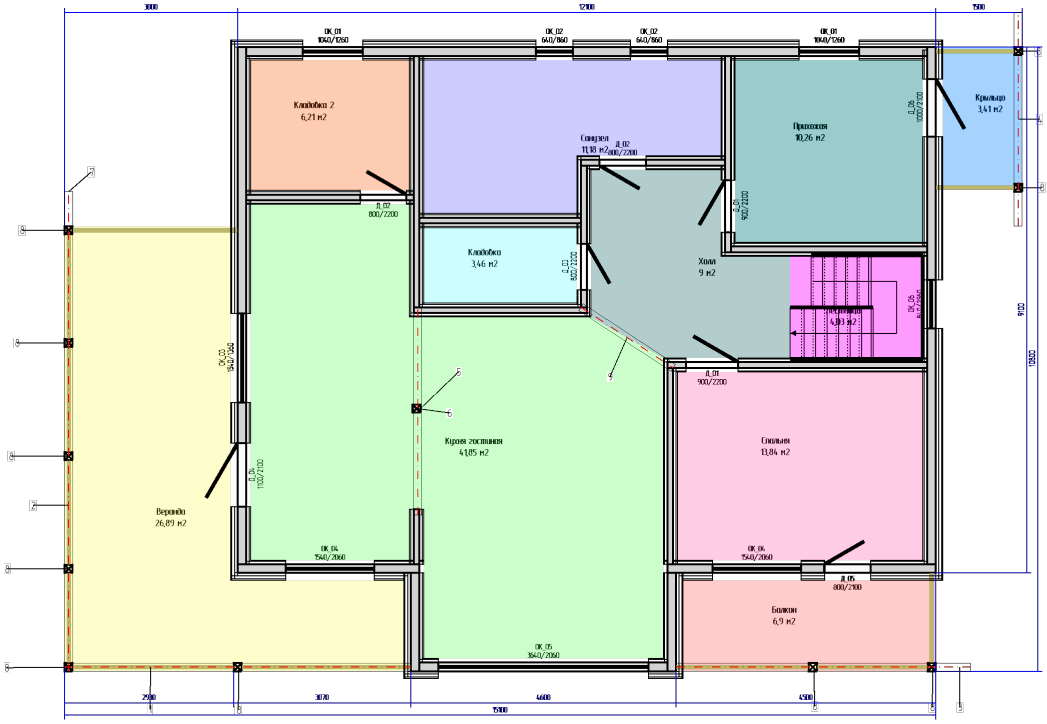

Помещения

N	Название	Площадь	Периметр
1.	Крыльцо	3,41 м2	7,7 м
2.	Балкон	6,9 м2	11,91 м
3.	Веранда	26,89 м2	22,36 м
4.	Кровая гостиная	4,185 м2	31,25 м
5.	Клиобобси	3,46 м2	7,92 м
6.	Спальня	13,84 м2	15,02 м
7.	Клиобобси 2	6,21 м2	10,02 м
8.	Прихожая	10,26 м2	12,82 м
9.	Санузел	11,18 м2	15,62 м
10.	Лестница	4,03 м2	8,11 м
11.	Холл	9 м2	12,9 м
	---	---	---
	Жилое:	55,69 м2	46,27 м
	Нежилое:	81,34 м2	116,16 м
	Итого:	137,03 м2	160,43 м

Стойки и балки

N	Марк	Сечение	Длина	Кол
1.	БС_01	140х140	6000	1
2.	БС_02	140х140	5750	1
3.	БС_03	140х140	5100	1
4.	БС_04	140х140	3700	1
5.	БС_05	140х140	3600	1
6.	БС_07	140х140	2970	1
7.	БС_08	140х140	2690	1
8.	БС_09	140х140	2560	10
9.	БС_11	140х140	1916	1
	---	---	---	---
	Итого:	140х140	57,3м	18

Изм	Лист	№ докум	Подпись	Дата			
Разраб						Стадия	Лист	Листов
Пров							3	4
Т.контр							
Н.контр					Стены 1 этаж - Эскиз		
Утв							