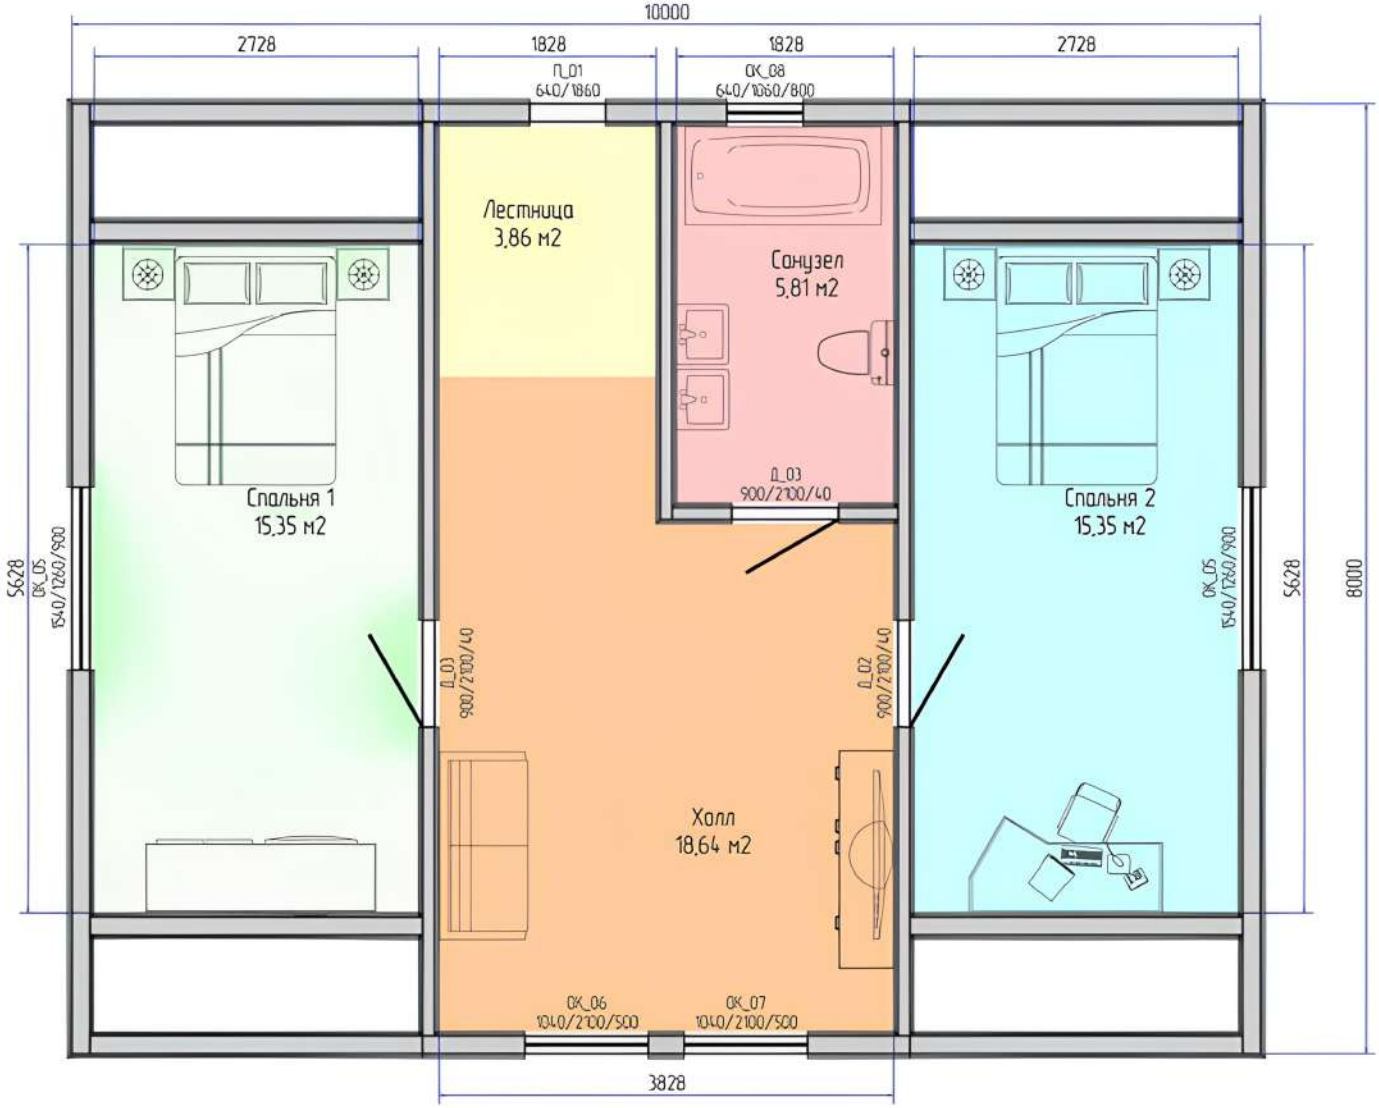

Помещения

N	Название	Площадь	Периметр
1.	Спальня 1	15,35 м2	16,71 м
2.	Спальня 2	15,35 м2	16,71 м
3.	Санузел	5,81 м2	10,01 м
4.	Лестница	3,86 м2	7,88 м
5.	Холл	18,64 м2	18,68 м
	---	---	---
	Итого:	59,01 м2	69,99 м

Изм	Лист	№ докум	Подпись	Дата				
Разраб						Стадия	Лист	Листов
Пров							2	2
Т.контр								
Н.контр					Стены 2 этаж - Эскиз			
Утв								